






Jaula de malla y perfiles metalicos

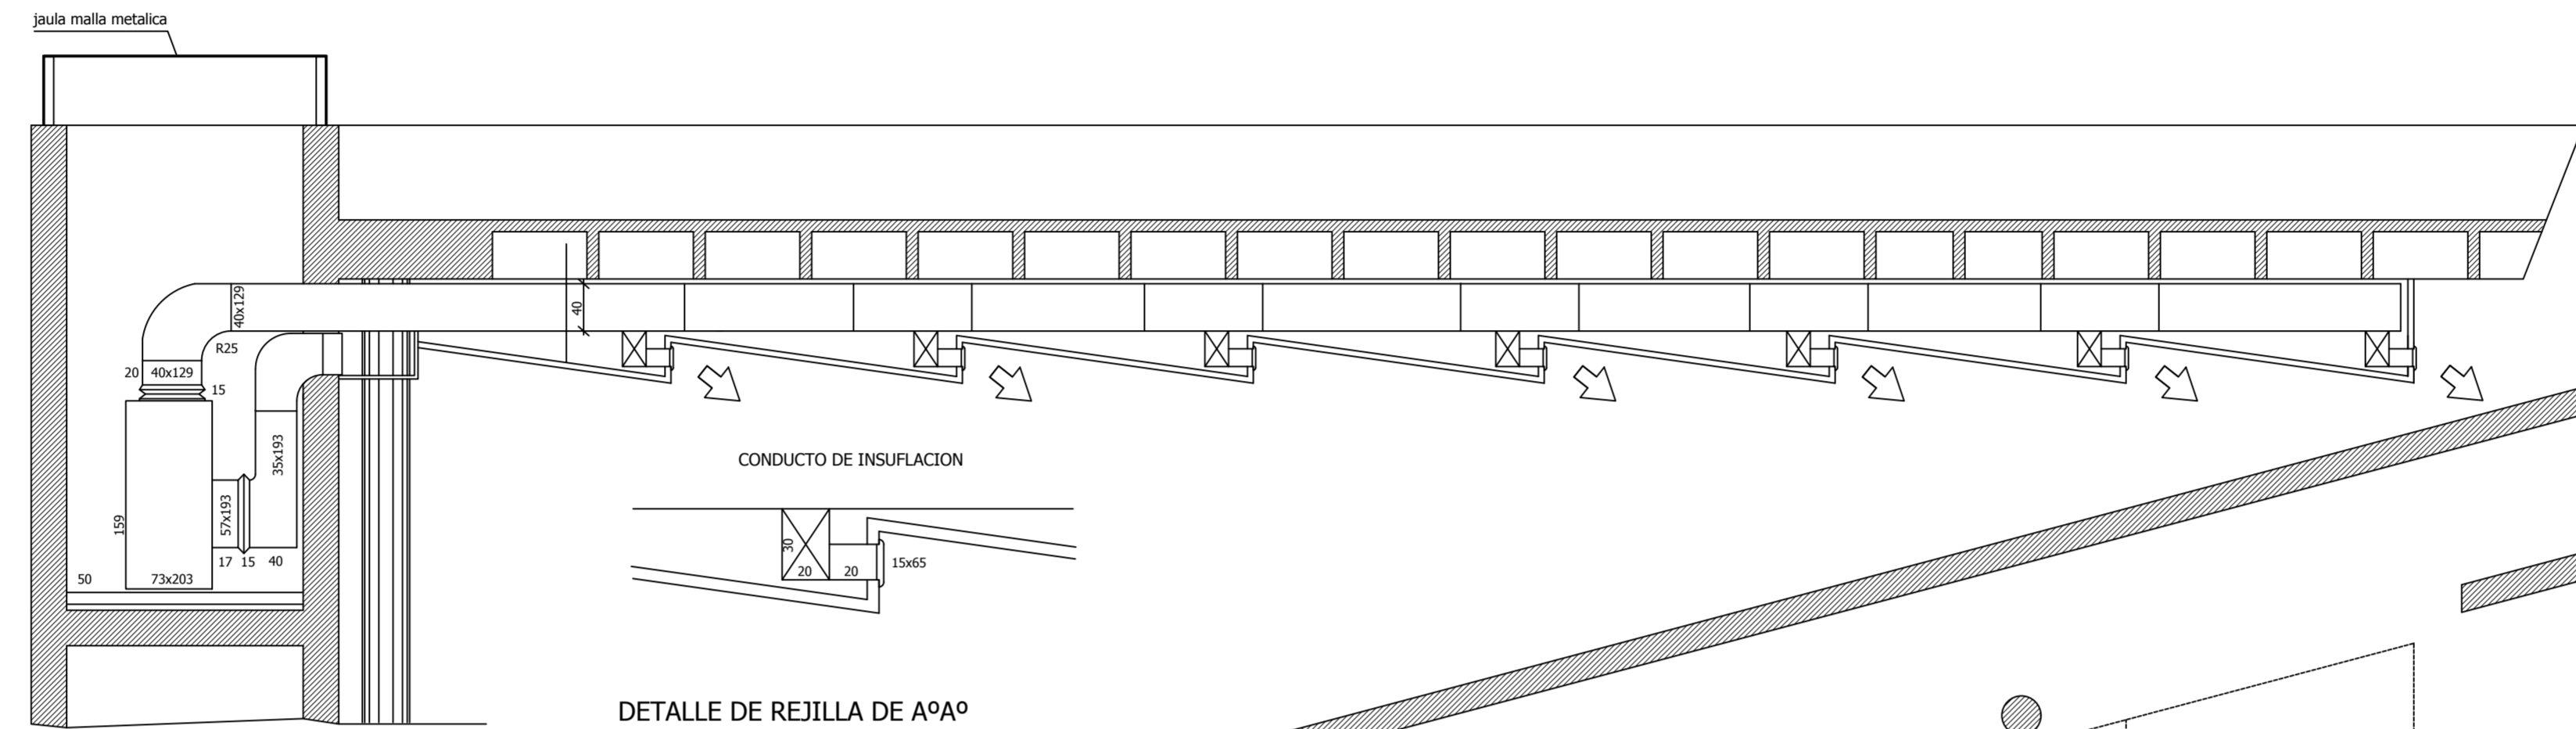


Corte B-B

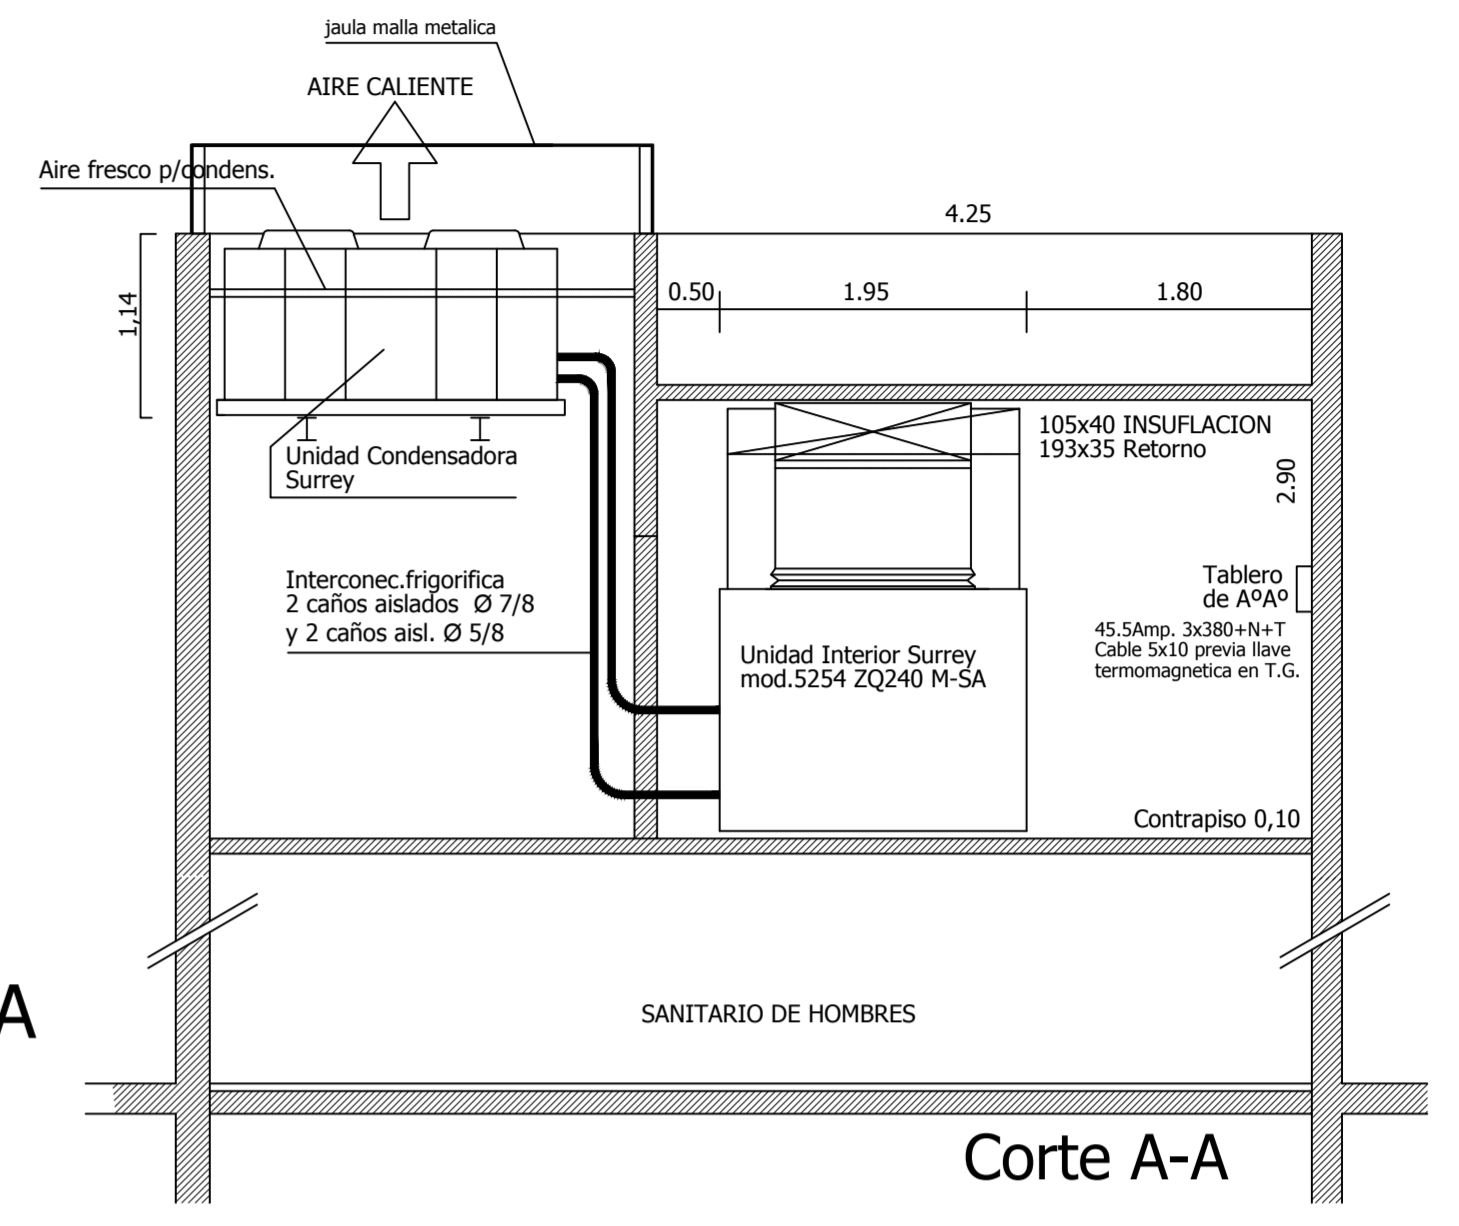

Corte A-A

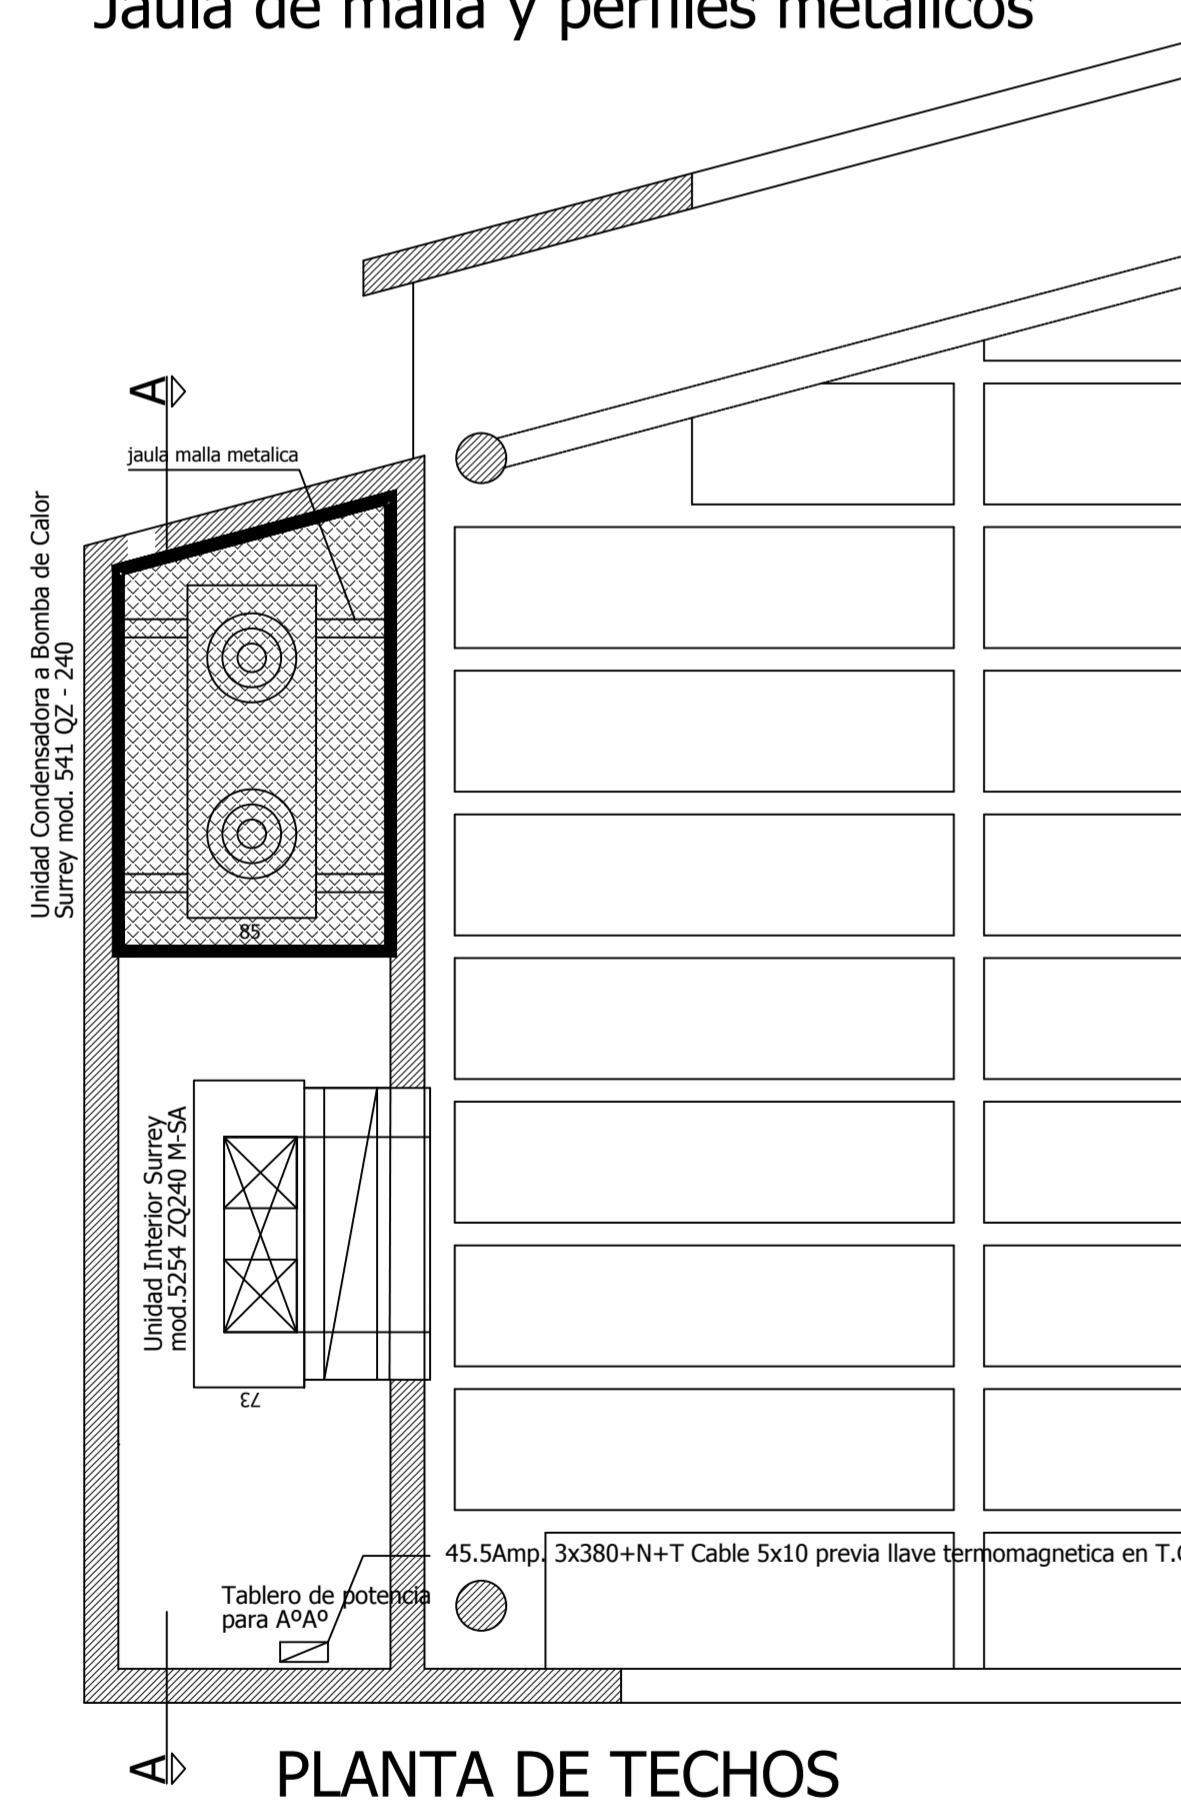

PLANTA DE TECHOS

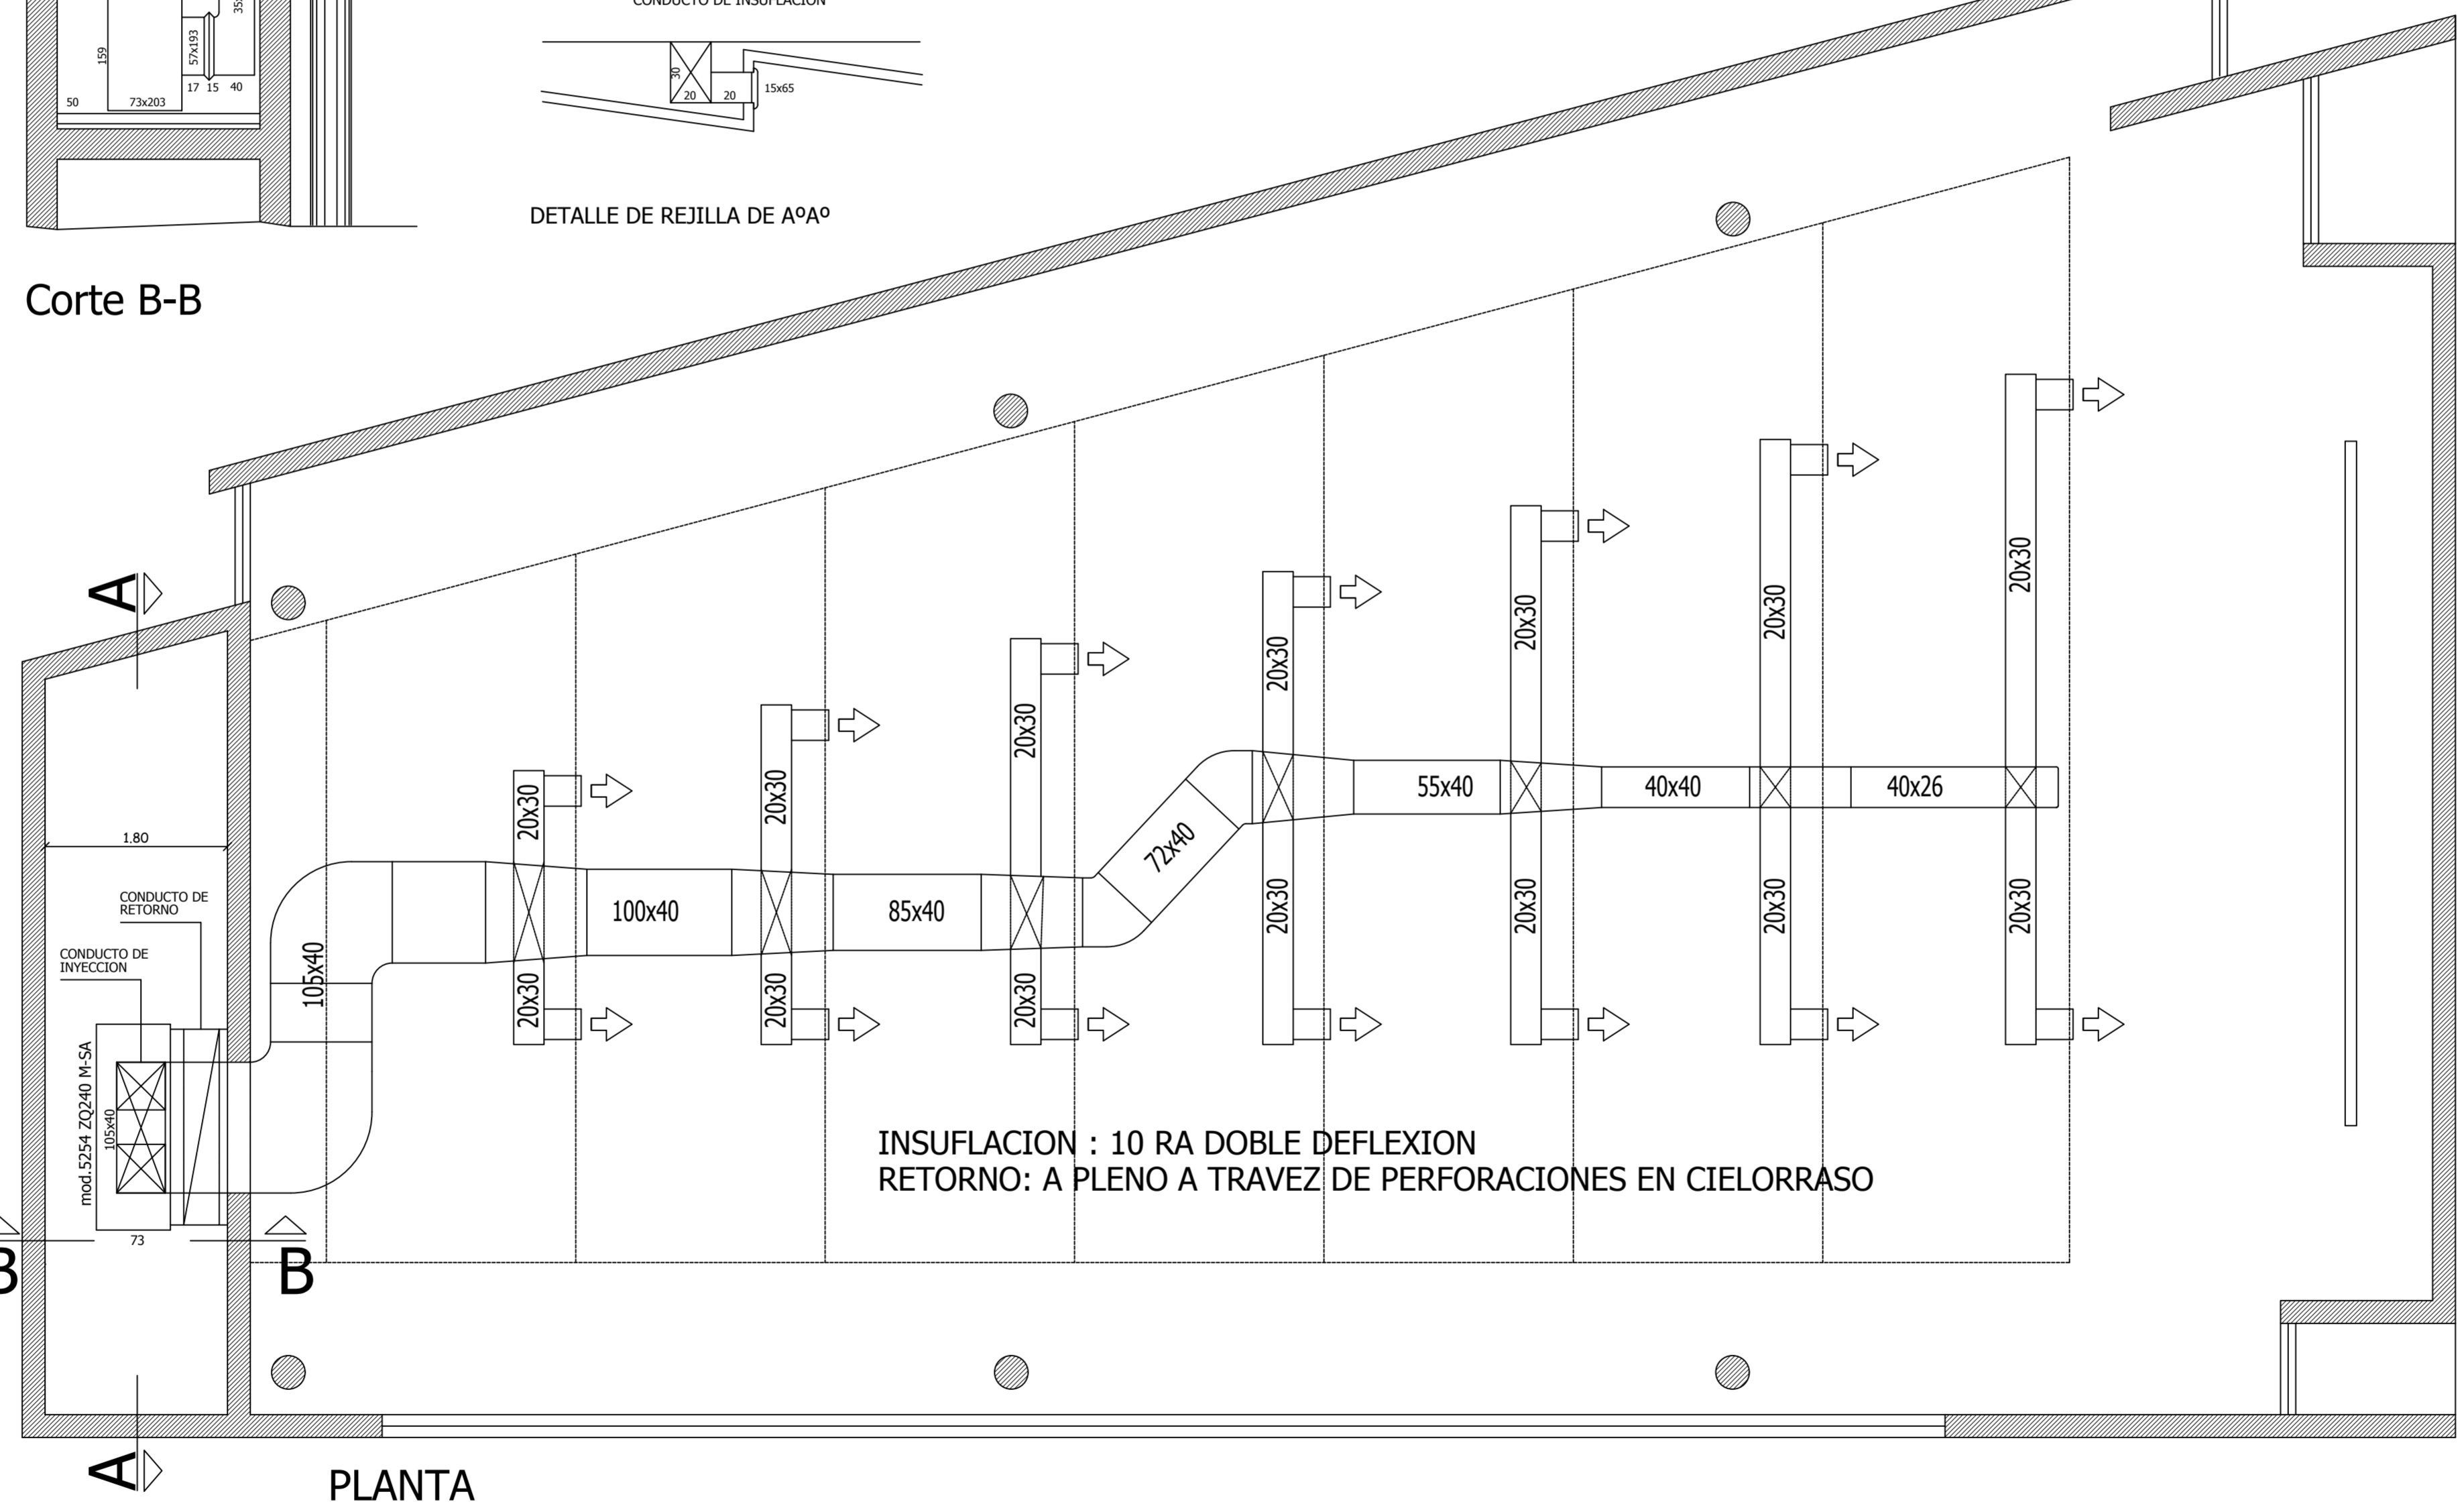

PLANTA

PLANTA



Se verificarán
Medidas en Obra

OBRA:
Reparación equipo central de Aire acondicionado


Auditorio Edificio Roca FCC

Ubicación: Ciudad Universitaria

Fecha: Octubre 2023

PLANO: Planta de techos/ Planta alta	Código
	N° Plano 01
Escala: 1:100	

Proyecto:	Arq. Maria Elena Bazan	Firma:	
Dibujo:		Firma:	
Especialista:	ARQ. Maria Elena Bazan Espec. Higiene y Seguridad en el Trabajo	Firma:	

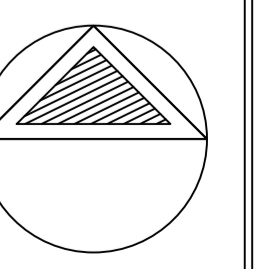



Universidad Nacional de Córdoba
1983/2023 - 40 AÑOS DE DEMOCRACIA

Hoja Adicional de Firmas
Informe Gráfico

Número:

Referencia: Aire Acondicionado-Layout

El documento fue importado por el sistema GEDO con un total de 1 pagina/s.