



Universidad Nacional de Córdoba
República Argentina

EXP-UNC:26582/2011

VISTO las presentes actuaciones, en las que la Facultad de Psicología solicita la aprobación del anteproyecto para una Nueva Ampliación del Edificio Central; teniendo en cuenta lo aconsejado por la Comisión de Vigilancia y Reglamento,

**EL H. CONSEJO SUPERIOR DE LA
UNIVERSIDAD NACIONAL DE CÓRDOBA**

RESUELVE:

ARTÍCULO 1°.- Hacer lugar a lo solicitado por la Facultad de Psicología y, en consecuencia, aprobar el anteproyecto para una Nueva Ampliación del Edificio Central obrante a fojas 5/10 elaborado por la Subsecretaria de Planeamiento Físico de la Secretaría de Planificación y Gestión Institucional, que forma parte integrante de la presente, cuyo financiamiento será solicitado a las autoridades nacionales a través del Ministerio de Educación de la Nación -Secretaría de Políticas Universitarias-, en el marco de proceso de acreditación de la carrera de Psicología, actualmente en trámite ante CONEAU.

ARTÍCULO 2°.- Comuníquese y pase para su conocimiento y efectos a la Facultad de origen y a la Subsecretaría de Planeamiento Físico.


DADA EN LA SALA DE SESIONES DEL H. CONSEJO SUPERIOR A LOS SEIS DIAS DEL MES DE DICIEMBRE DE DOS MIL ONCE.

gc

Mgter. JHON FORETTO
SECRETARIO GENERAL
UNIVERSIDAD NACIONAL DE CORDOBA

Dra. SILVIA CAROLINA SCOTTO
RECTORA
UNIVERSIDAD NACIONAL DE CORDOBA

RESOLUCIÓN N°: 1406

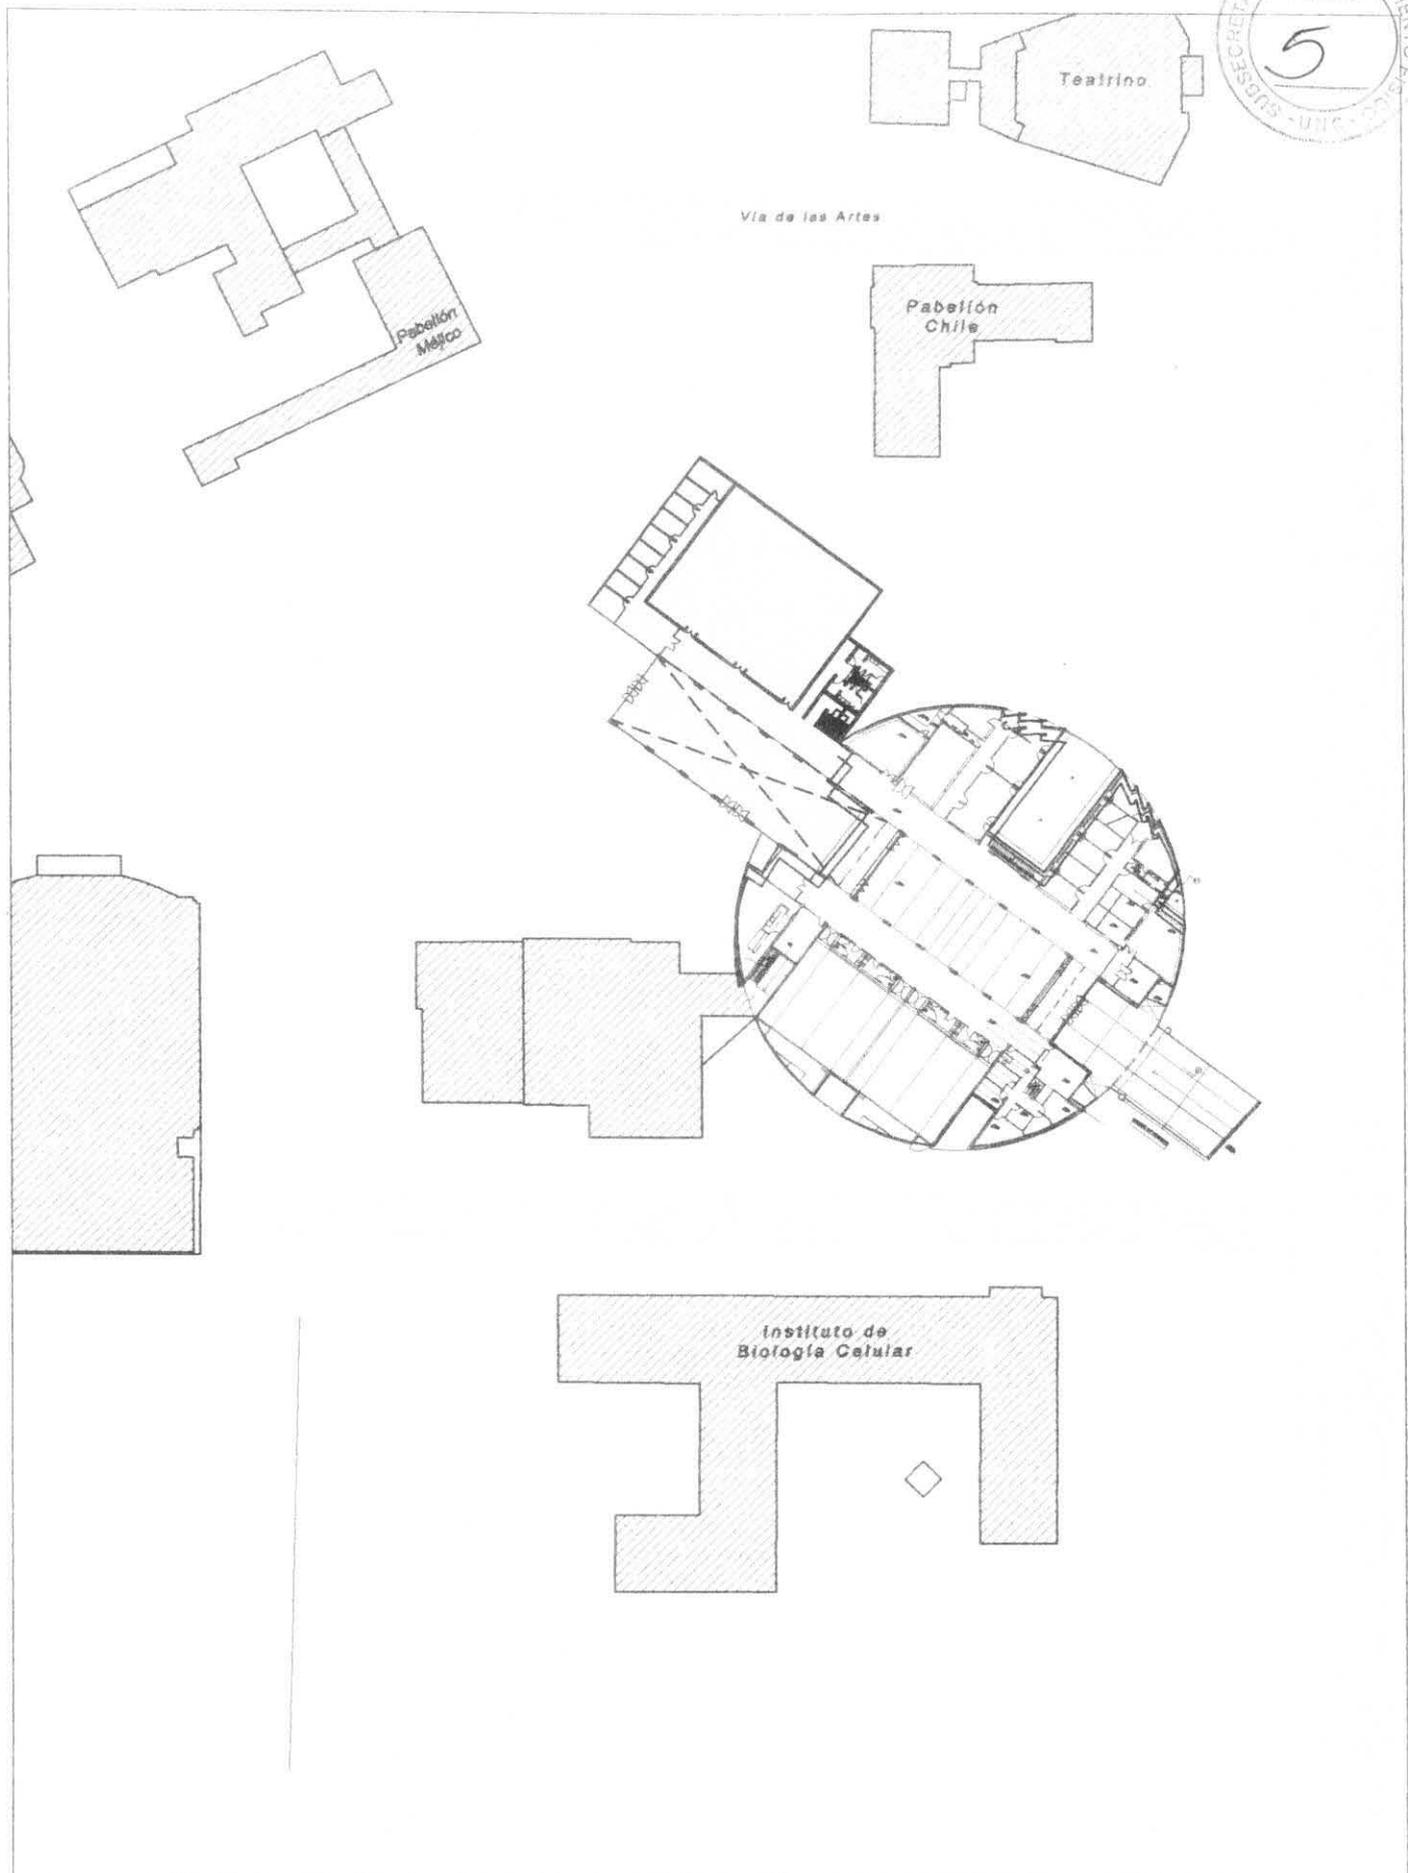

AMPLIACION FACULTAD DE PSICOLOGIA


UNIVERSIDAD NACIONAL DE CORDOBA
 SUBSECRETARIA DE PLANEAMIENTO FÍSICO

PROYECTO: DIRECCION DE ESTUDIOS, PROGRAMAS Y PROYECTOS

FLANIMETRIA SUP. TOTAL: 3013m2



UNC

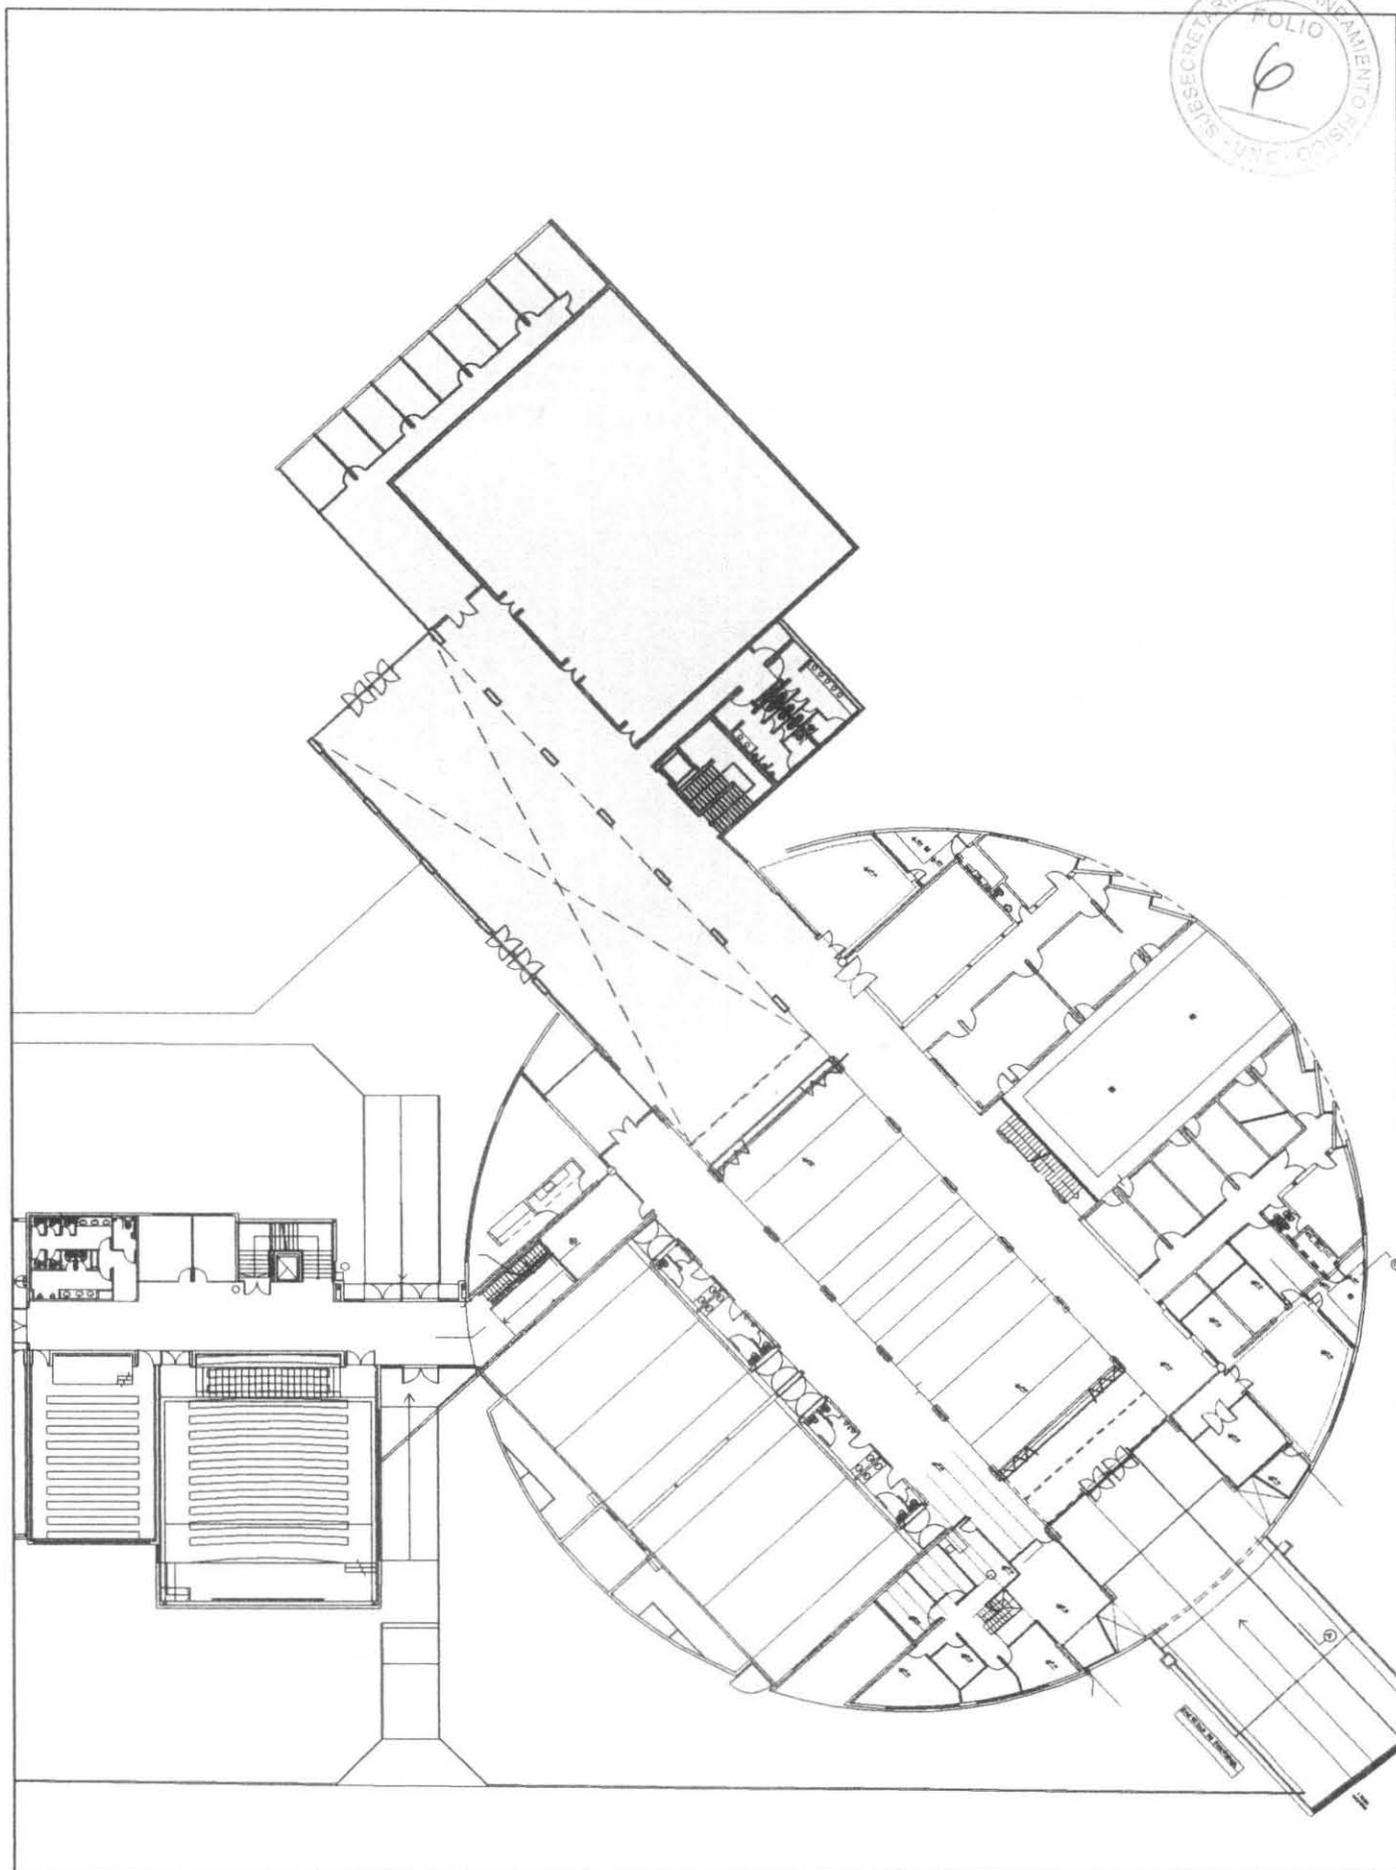

AMPLIACION FACULTAD DE PSICOLOGIA


UNIVERSIDAD NACIONAL DE CORDOBA
SUBSECRETARIA DE PLANEAMIENTO FISICO

PROYECTO: DIRECCION DE
ESTUDIOS, PROGRAMAS Y PROYECTOS

PLANTA BAJA
ESC. 1:500



UNC

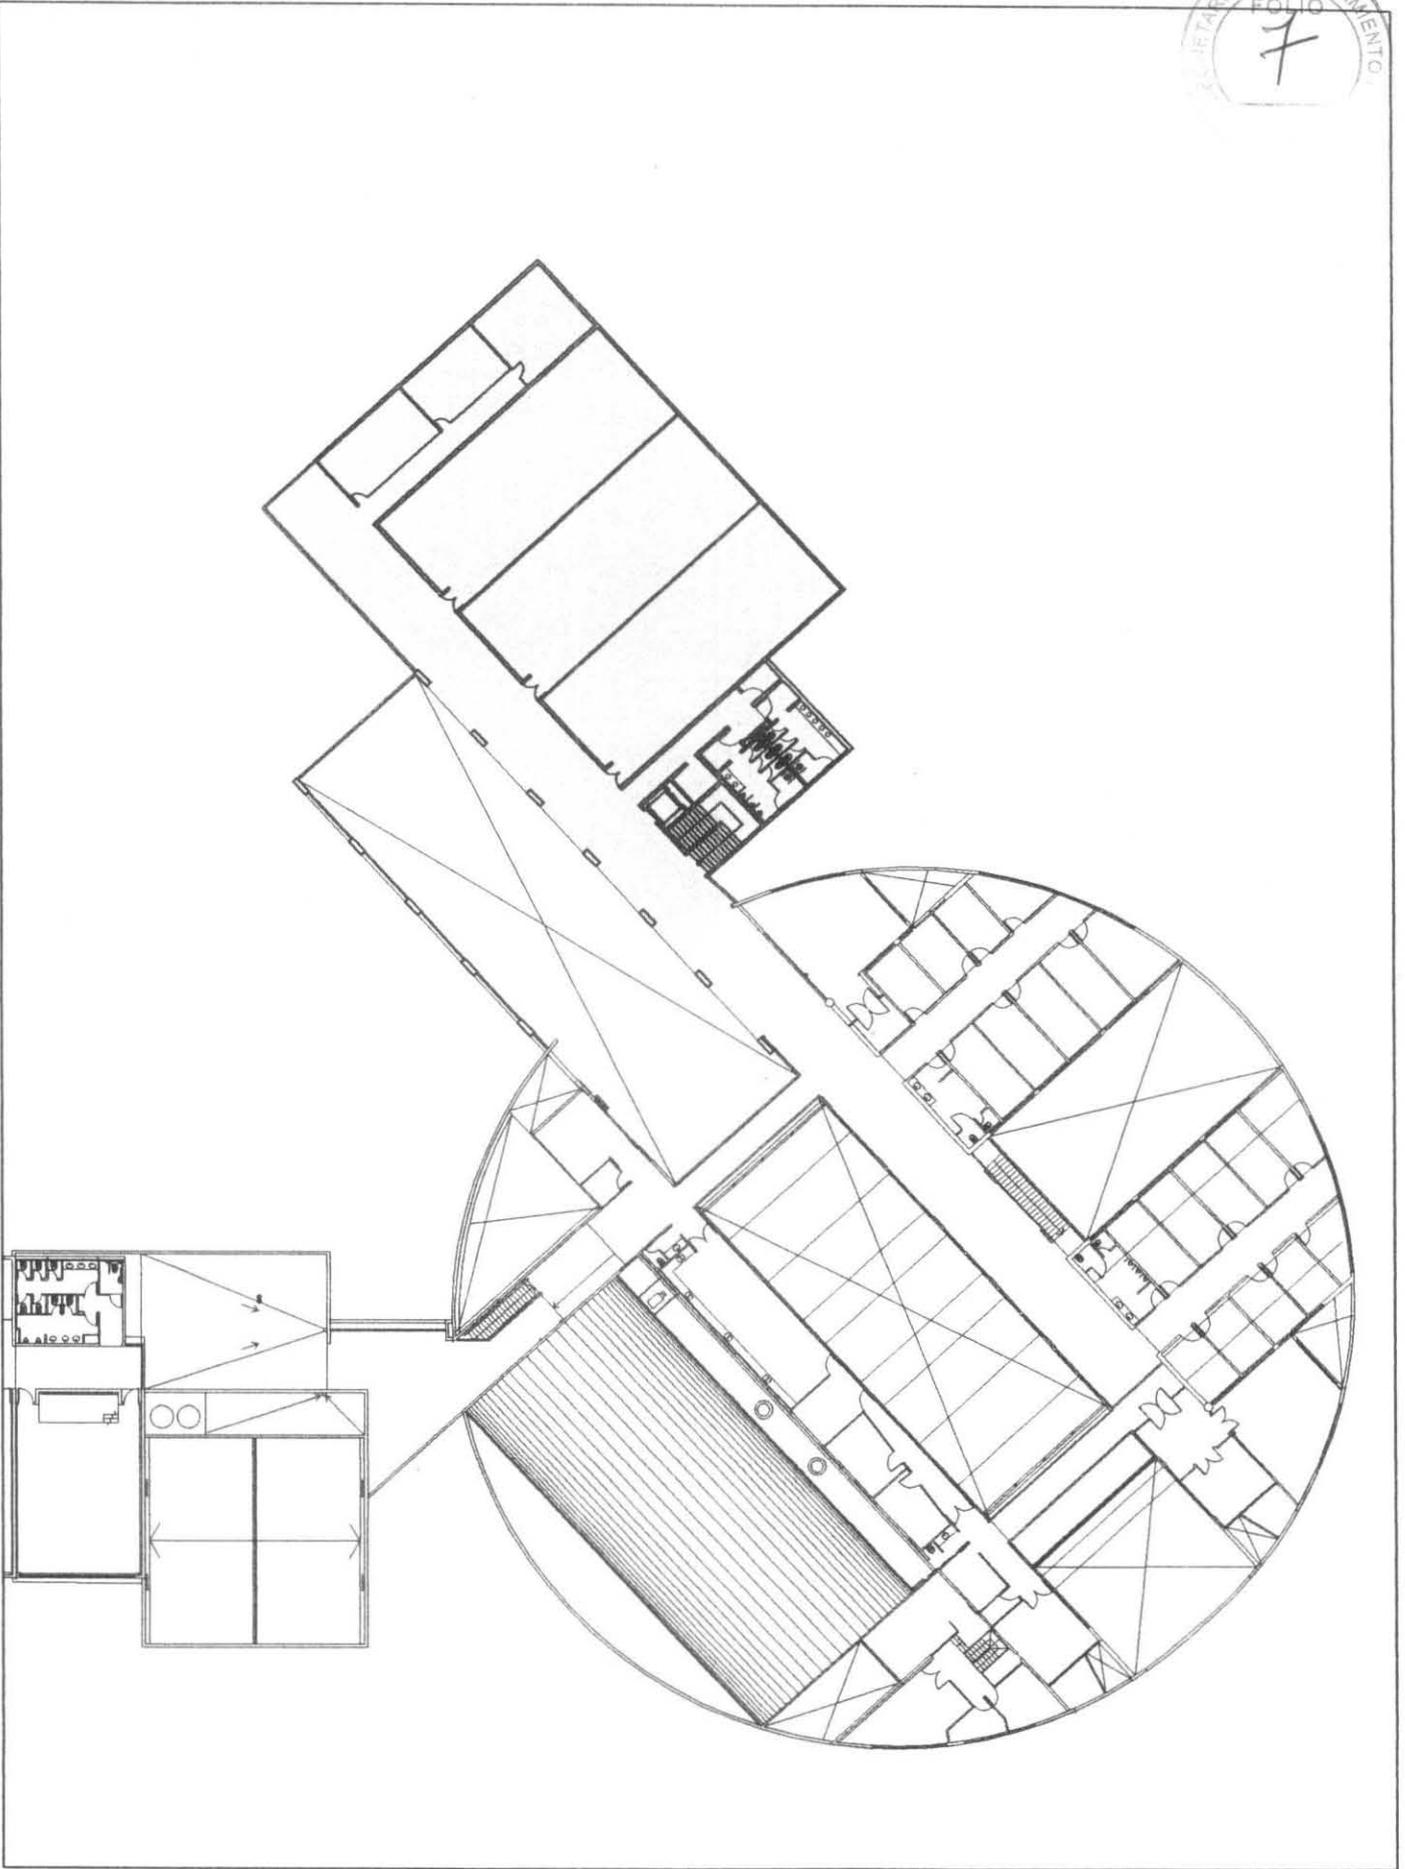

AMPLIACION FACULTAD DE PSICOLOGIA


UNIVERSIDAD NACIONAL DE CORDOBA
SUBSECRETARIA DE PLANEAMIENTO FISICO

PROYECTO: DIRECCION DE
ESTUDIOS, PROGRAMAS Y PROYECTOS

PLANTA 1er PISO
ESC. 1:500



UNC

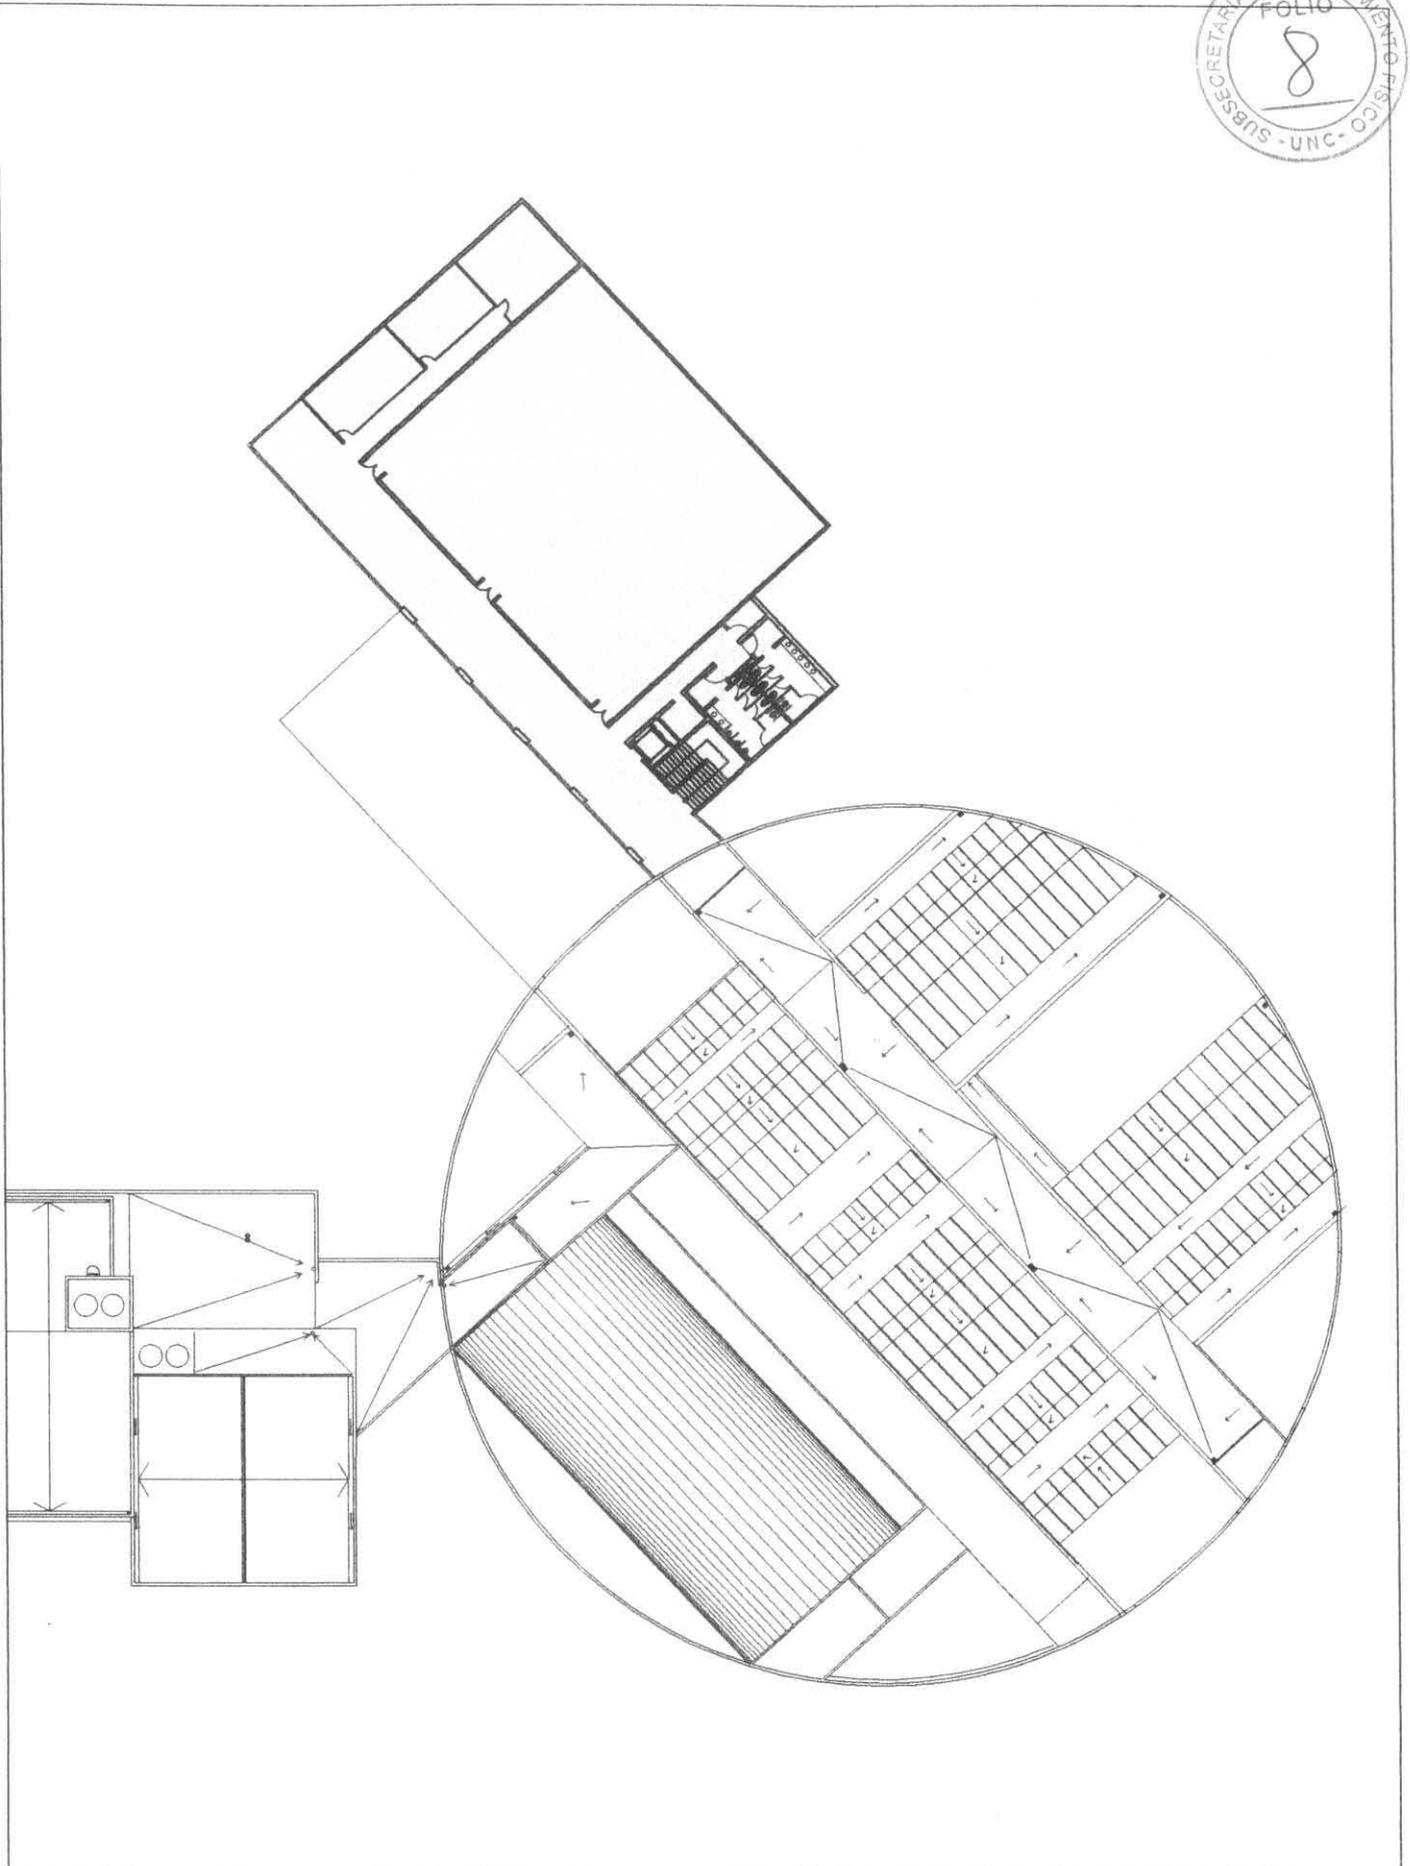

AMPLIACION FACULTAD DE PSICOLOGIA

UNIVERSIDAD NACIONAL DE CORDOBA
SUBSECRETARIA DE PLANEAMIENTO FISICO

PROYECTO: DIRECCION DE
ESTUDIOS, PROGRAMAS Y PROYECTOS

PLANTA 2do PISO
ESC. 1:500



UNC

Córdoba, 25 de Agosto de 2011

Estimación de Costos

De: COMPUTOS Y PRESUPUESTOS

A: DIRECCION DE ESTUDIOS PROGRAMAS Y PROYECTOS

**Ref.: Ampliación edificio central Facultad de Psicología
Expediente 0026582/2011**

Esta Área ha procedido a realizar la evaluación económica, al día de la fecha, de la obra de referencia, en función de croquis ilustrativos, sin listado de items y otro dato técnico, tampoco se ha contemplado en esta estimación los potenciales equipos de A°A°. Con una superficie aproximada de 3.060 M2.- arrojando con un monto de \$ 16.000.000.-

Se aclara que este monto podría variar en más o en menos entre un 8% a un 12% de acuerdo al proyecto definitivo.

Atentamente.


Ayo. ROBERTO BERTOLINO
Computos y Presupuestos
Dirección de Estudios, Programas y Proyectos
Subsecretaría de Planeamiento Físico



Universidad
Nacional
de Córdoba

Subsecretaría de Planeamiento Físico



DIRECC. DE ESTUD. PROGR. Y PROYECTOS. CORDOBA, 25 de Agosto de 2011

Habiendo tenido en cuenta lo solicitado por la vicedecana de la Facultad de Psicología para la elaboración de un Proyecto para una Nueva Ampliación del Edificio Central y estudiado los requerimientos que serían necesarios tener en consideración, ésta Dirección ha realizado la zonificación en donde sería factible su ejecución, con una superficie aproximada de 3.060 m² y una estimación de costos de \$16.000.000.-

Se adjunta esquema con el área referida anteriormente.-

Pase a la Subsecretaría de Planeamiento Físico para su conocimiento y demás efectos.

Atentamente.

CUDAP EXP. N° **26582/2011**


ARQ. MARIO UBINO
A/C Dir. de Estudios, Prog. y Proyectos
Subsecretaría de Planeam. Físico - U.N.C.