

Universidad Nacional de Córdoba
República Argentina

CUDAP: EXP-UNC:0060918/2013

VISTO:

Las presentes actuaciones, relacionadas con la construcción del edificio en que funcionará el Centro de Investigaciones y Estudios sobre Cultura y Sociedad, el que tendrá una superficie cubierta de 1119 metros cuadrados; y

CONSIDERANDO:

Que a fojas 139 la Subsecretaría de Planeamiento Físico acompaña el plano de la ubicación que se propone para dicha dependencia, sobre avenida Ciudad de Valparaíso en predios de la Ciudad Universitaria;

Por ello, y teniendo en cuenta las expresiones vertidas en el seno de este H. Cuerpo en sesión de la fecha,


**EL H. CONSEJO SUPERIOR DE LA
UNIVERSIDAD NACIONAL DE CÓRDOBA**

RESUELVE:

ARTÍCULO 1º.- Aprobar la asignación del predio en Ciudad Universitaria determinado por la Subsecretaría de Planeamiento Físico para la construcción del edificio destinado al funcionamiento del Centro de Investigaciones y Estudios sobre Cultura y Sociedad, cuya ubicación da cuenta el plano obrante a fojas 139, fotocopia del cual se anexa a la presente.

ARTÍCULO 2º.- Comuníquese y pase para su conocimiento y efectos a la Subsecretaría de Planeamiento Físico.

DADA EN LA SALA DE SESIONES DEL H. CONSEJO SUPERIOR A DIECINUEVE DÍAS DEL MES DE NOVIEMBRE DE DOS MIL TRECE.

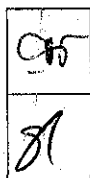


Dr. ALBERTO E. LEÓN
Secretario General
Universidad Nacional de Córdoba

Dr. FRANCISCO A. TAMARIT
RECTOR
UNIVERSIDAD NACIONAL DE CÓRDOBA

RESOLUCIÓN N°:


1116

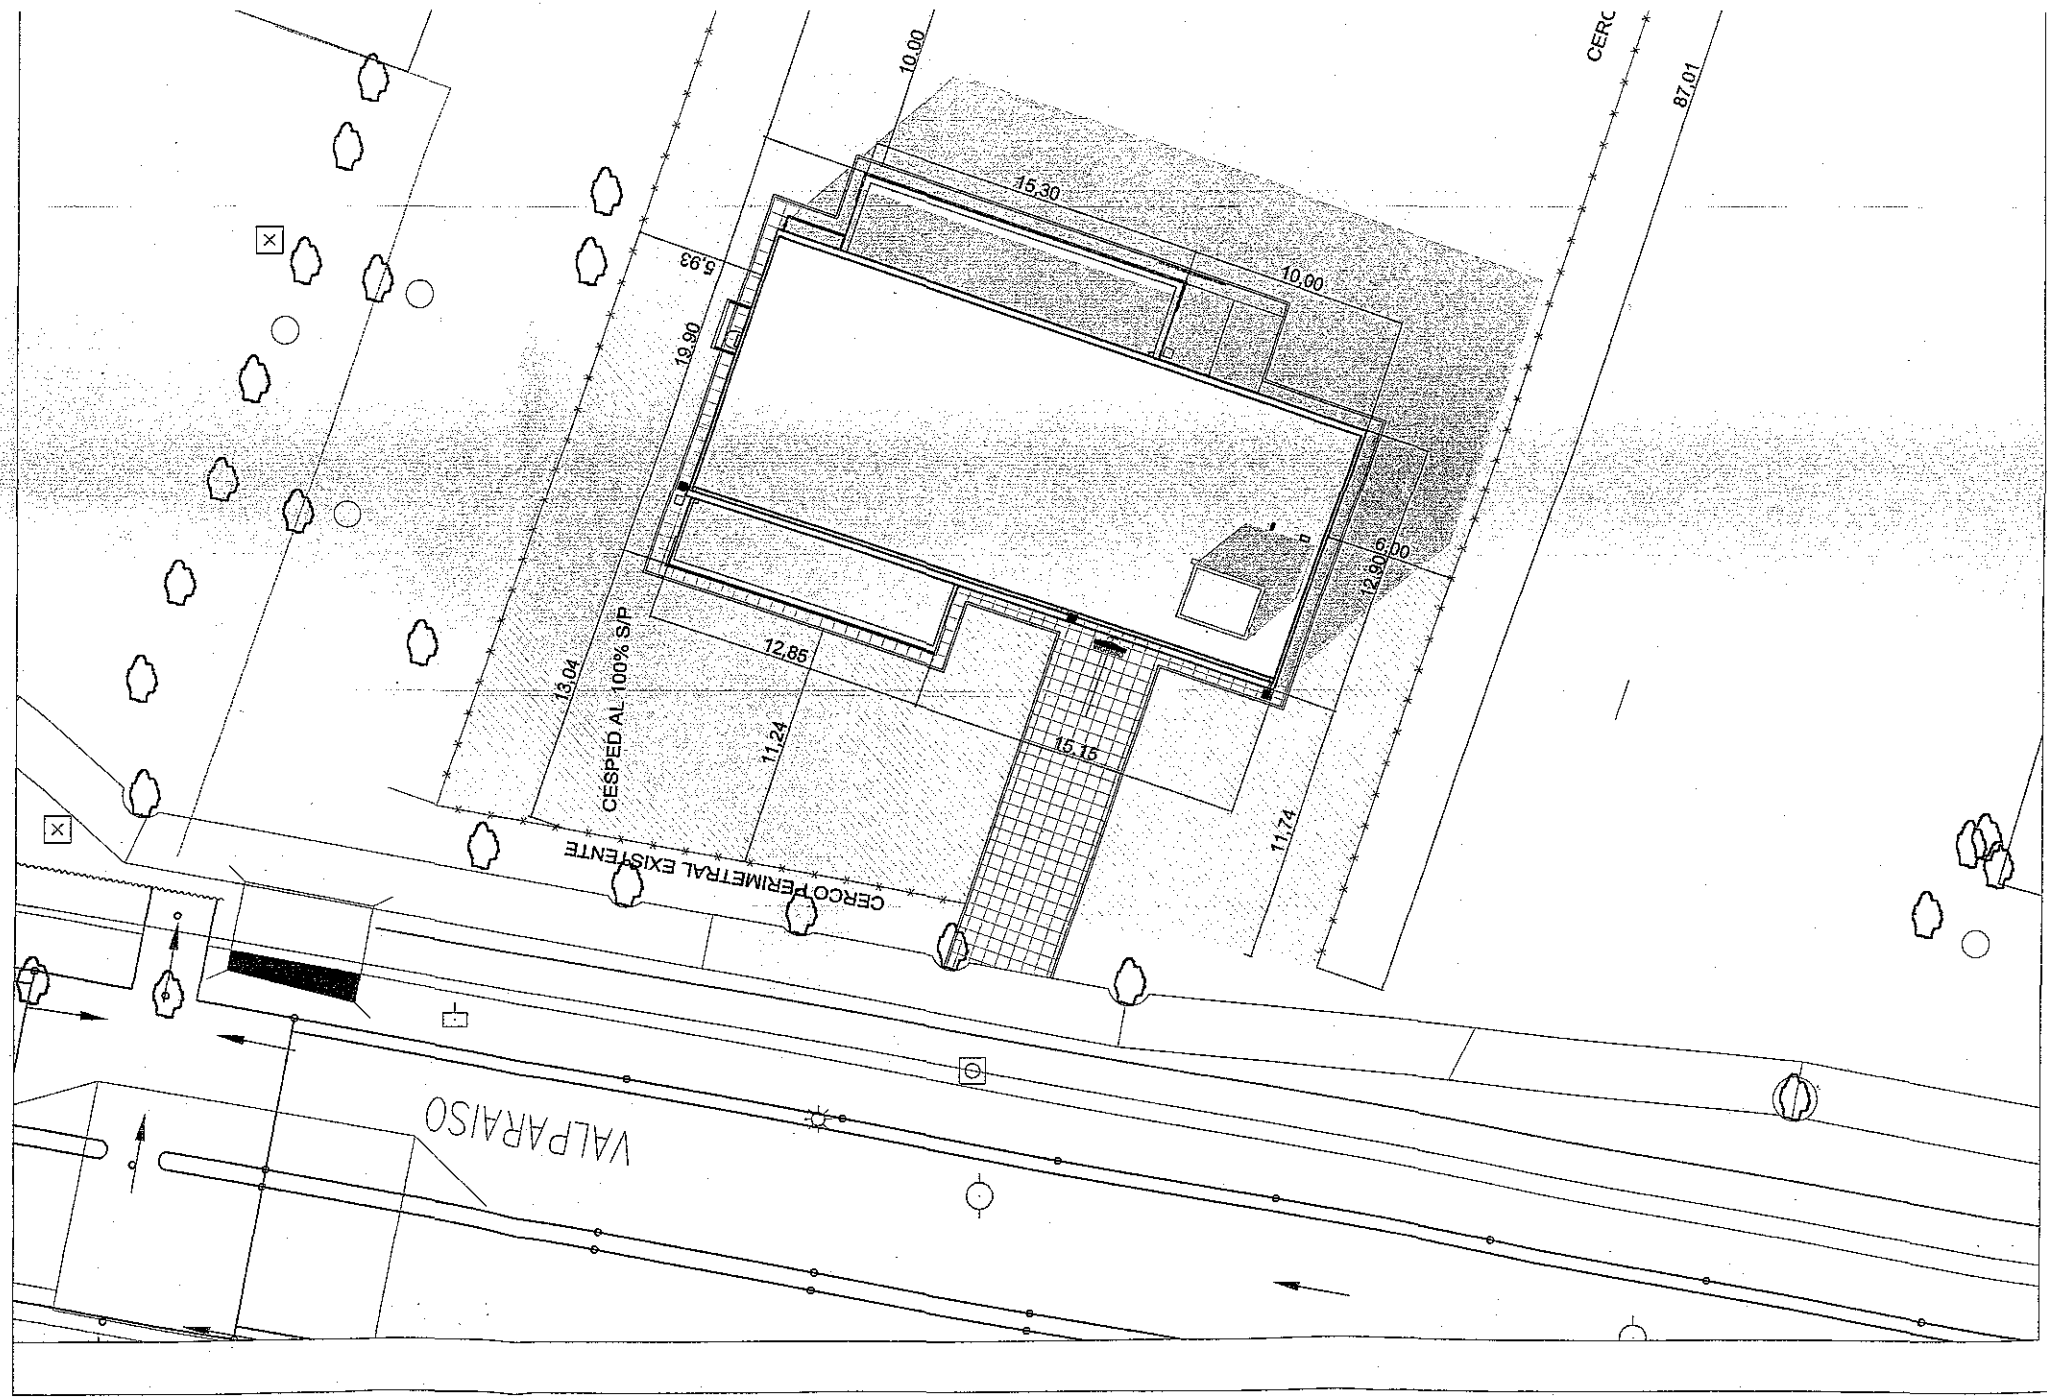


PLANIMETRIA
escala 1: 250



CROQUIS DE UBICACION

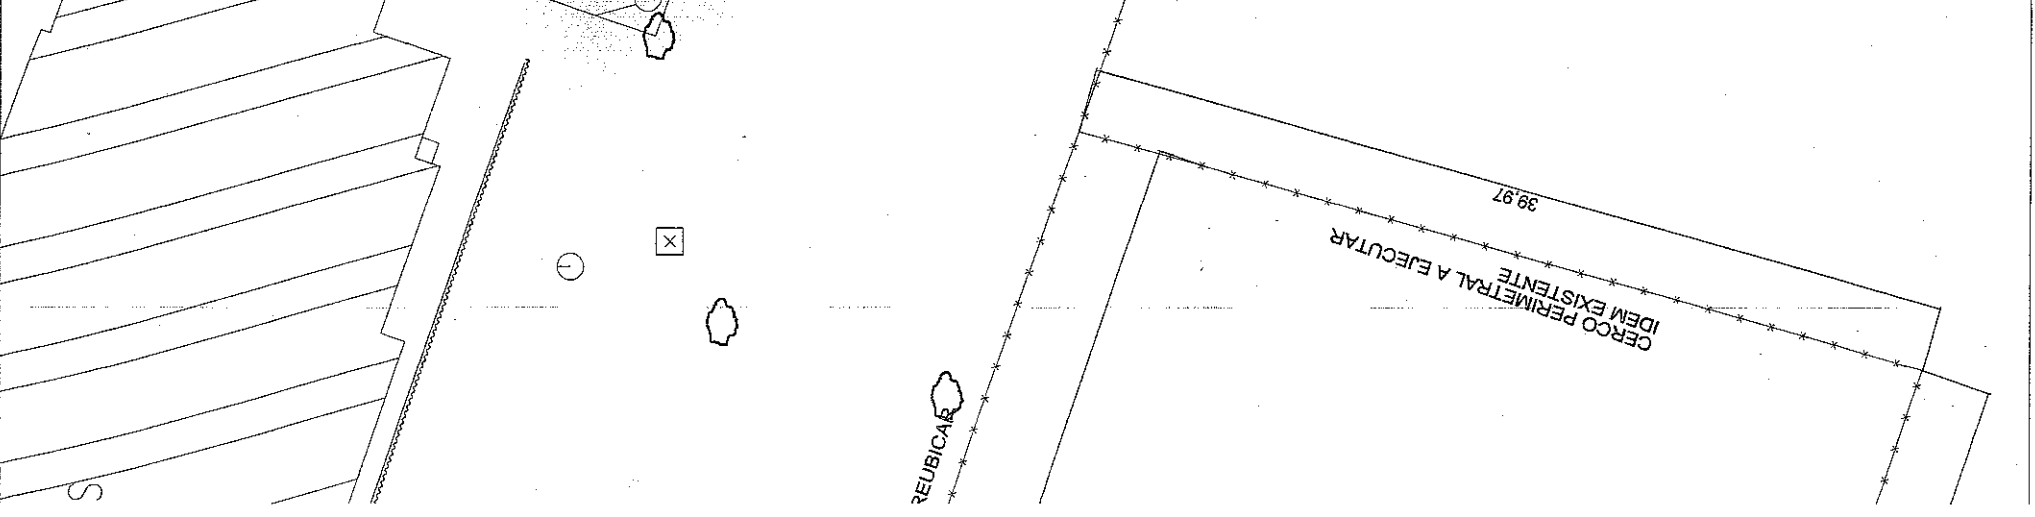

**UNIVERSIDAD NACIONAL DE CORDOBA
SUBSECRETARIA DE PLANEAMIENTO FISICO**

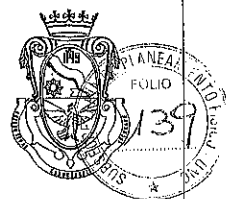

**SE VERIFICAN MEDIDAS
EN OBRAS**

**OBRA: EDIFICIO PARA CENTRO DE INVESTIGACIONES
Y ESTUDIOS SOBRE CULTURA Y SOCIEDAD**

Ubicacion: Ciudad Universitaria

fecha: NOVIEMBRE 2013

sup. cubierta: 1119m²

n carpeta catastral:

PLANO:

PLANIMETRIA

n orden	n plano
---------	---------

	01
--	----

escala: 1:250

ver plano			
--------------	--	--	--

subsecretaria ARQTA. PONCE I.	coordinador	director a/c ARQ. UBINO MARIO	
----------------------------------	-------------	----------------------------------	--

Total	23
-------	----

proyecto: Arq. MARIO UBINO

firma:

Arq. MARIO UBINO
DIRECTOR DE OBRAS CIVILES Y PROYECTOS
SUBSECRETARIA DE PLANEAMIENTO FISICO
UNIVERSIDAD NACIONAL DE CORDOBA

dibujo: Arq. LORENZI LUIS

firma:

especialista:

firma:

control:

firma:

