

CONVENIO DE RESCISIÓN PARCIAL
UNIVERSIDAD NACIONAL DE CORDOBA- ARTURO SOTOMAYOR EMPRESA
CONSTRUCTORA

Entre la **UNIVERSIDAD NACIONAL DE CORDOBA**, representada en este acto por la Sr. Rector Dr. Francisco Antonio Tamarit, por una parte y la empresa constructora **ARTURO SOTOMAYOR** representada por el Arq. Arturo Sotomayor, D.N.I. 10.543.122, en su carácter de titular de la Firma, por la otra parte que en lo sucesivo se denominarán la UNC y la EMPRESA respectivamente, han convenido en celebrar el presente CONVENIO:


PRIMERO: Ambas PARTES de común acuerdo deciden rescindir el contrato originado en la Licitación Pública N° 25/11, autorizada por Resolución Rectoral N° 1666 de fecha 15-03-2009 y aprobada por Resolución Rectoral N° 2882 de fecha 14/11/2011, denominada obra "AMPLIACIÓN EDIFICIO CIENCIAS QUIMICAS", exp UNC CUDAP N° 33036/2011.

SEGUNDO: La UNC se compromete a recibir en forma definitiva la obra en el estado en el que se encuentra acordando ambas PARTES que el avance de la misma se corresponde a la medición que resulta del certificado de obra N° 18 (dieciocho) que alcanza el 66,43% del monto de contrato original; el certificado n° 1 (uno) de trabajos adicionales n° 1 que suma el 100% de los trabajos y el certificado n° 1 (uno) de trabajos complementarios n° 1 (uno) que alcanza el 64% (se agrega como Anexo 1). Esto se complementa y verifica con los planos y tomas fotográficas de las partes A y B en que se encuentra dividida la obra (Anexo 2)

TERCERO: La Empresa, por su parte, se obliga al completamiento y terminación del ítem 10.2 Carpintería de aluminio del sector B (terraza) según plano N° 17 -del contrato original- en un plazo de 15 días calendario. Este ítem será en un todo de acuerdo a Pliego, cantidades y medidas verificadas en obra. La totalidad de los costos de los trabajos que aquí se mencionan serán a cargo de la Empresa. El incumplimiento en el plazo fijado, dará lugar a la aplicación de una sanción equivalente al uno por mil diario del monto del contrato.

CUARTO: La Empresa hace entrega de los planos correspondiente al proyecto ejecutivo, planos de estructura y planos de instalaciones. La empresa se compromete a la entrega de la documentación correspondiente a la instalación de gas ejecutada en un plazo de 15 días calendario, el incumplimiento en el plazo fijado, dará lugar a la aplicación de una sanción equivalente al uno por mil diario del monto del contrato.

QUINTO: La Empresa asume la obligación de la responsabilidad de los trabajos a ejecutar (detallados en el punto 3) manteniendo hasta la Recepción de los mismos, la Póliza de Caución que en garantía de cumplimiento declaró en el punto CUARTO del Contrato firmado con la UNC con fecha 18/11/2011 y por el importe originalmente convenido.

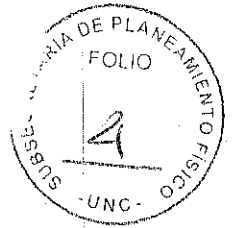

SIXTO: La empresa renuncia al cobro del total de las acreencias a la fecha que asciende a la suma de pesos doscientos veintiséis mil doscientos setenta con 16/100 (\$ 226.270,16), según lo detallado en Anexo nº 5.

A su vez, la Universidad renuncia a la aplicación de las sanciones que corresponderían por las demoras e incumplimientos –ejecución de garantía de contrato, multas, demanda por daños y perjuicios, denuncia ante Registro Nacional de Constructores de Obras Públicas; La Universidad devolverá las pólizas de seguro de Caucción en garantía de Trabajos Adicionales nº 1 –Poliza Nº 380.810 Fianzas y Créditos SA- , redeterminaciones de precios -Pólizas Nº 411.163 Fianzas y créditos SA, Nº 212.984, 214739 y 214.740 de Prudencia Seguros -y Trabajos Complementarios nº 1 – Poliza Nº 213.144 Prudencia Seguros-.

SEPTIMO: La EMPRESA se compromete a mantener a la UNIVERSIDAD indemne frente a cualquier reclamo que pudiera tener origen en las actividades desarrolladas por la EMPRESA en relación con el Contrato que por el presente se rescinde.

OCTAVO: Las PARTES a todos los efectos legales se someten expresa y voluntariamente a la jurisdicción especial de los Tribunales Federales de la ciudad de Córdoba, renunciando a cualquier otra que pudiera corresponderles. A los efectos que hubiere lugar las partes fijan sus domicilios en: la UNC en Avda. Haya de la Torre s/nº, Pabellón Argentina-2º Piso-ciudad Universitaria y la Empresa en calle, ambos de la ciudad de Córdoba

En prueba de conformidad firman las PARTES el presente contrato en original y dos (2) copias de un mismo tenor y a un solo efecto en la ciudad de Córdoba, a los..... días del mes de febrero de 2014.

Obra N°


Obra: "AMPLIACION EDIFICIO CIENCIAS QUIMICAS"
Licitación N°: PUB. N° 25/11
Contratista: ARTURO SOTOMAYOR

CONVENIO DE RESCISIÓN PARCIAL - ANEXO N° 1

**CERTIFICADO DE OBRA N° 18 (DIECIOCHO)
AVANCE DE LOS TRABAJOS**


Fecha de propuesta: 14/09/11 Monto de contrato: \$ 4.556.982,42
Fecha de iniciación: 12/12/11 Monto del acopio (total): \$ 0,00
Periodo certificado: Ene-14 Plazo de ejecución (días): 456

ITEM	DESIGNACION	UD	INC. %	% EJECUTADO					
				Anterior		Periodo		Acumulado	
				ítem	obra	ítem	obra	ítem	obra
AMPLIACION EDIFICIO CIENCIAS QUIMICAS II PARTE "A"									
1	TRABAJOS PREPARATORIOS		0,59						
1.1	Obrador y cierre de obra	Gl	0,52	100,00	0,52	0,00	0,00	100	0,52
1.2	Replanteo y verificación de tareas y medidas	Gl	0,07	100,00	0,07	0,00	0,00	100	0,07
2	MOVIMIENTO DE TIERRA		2,89						
2.1	Excavaciones								
2.2	a) para subsuelo.	m3	2,20	100,00	2,20	0,00	0,00	100	2,20
2.3	b) para micropilotes de fundación	m3	0,29	100,00	0,29	0,00	0,00	100	0,29
2.4	c) para vigas de fundación	m3	0,09	100,00	0,09	0,00	0,00	100	0,09
2.5	d) p/cañerías sanitarias y canaletas de desagüe	m3	0,03	100,00	0,03	0,00	0,00	100	0,03
2.6	e) de nivelación espacio exterior, tierra negra y gramilla	m2	0,29	85,00	0,25	0,00	0,00	85	0,25
3	DEMOLICIONES		0,19						
3.1	este ítem incluye desde el p/unto a) hasta d)	Gl	0,19	95,00	0,18	0,00	0,00	95	0,18
4	ESTRUCTURA		24,04						
4.1	Hormigón armado								
4.1.1	a) para micropilotes de fundación	m3	7,93	100,00	7,93	0,00	0,00	100	7,93
4.1.2	b) para vigas de fundación	m3	2,64	100,00	2,64	0,00	0,00	100	2,64
4.1.3	c) losas nervuradas con caseton perdido	m2	5,53	100,00	5,53	0,00	0,00	100	5,53
4.1.4	d) losas macizas	m3	0,24	100,00	0,24	0,00	0,00	100	0,24
4.1.5	e) columnas, vigas	m3	4,81	100,00	4,81	0,00	0,00	100	4,81
4.1.6	f) tabique de H° A°	m3	2,40	100,00	2,40	0,00	0,00	100	2,40
4.2	Estructura Metálica								
4.2.1	a) mensulas y escalera marinera de servicio	kg	0,48	100,00	0,48	0,00	0,00	100	0,48
5	ALBAÑILERIA		3,79						
5.1	Mampostería de ladrillos comunes de contención subsuelo	m2	0,83	100,00	0,83	0,00	0,00	100	0,83
5.2	Mampostería de elevación de ladrillo ceram., de 20cm	m2	2,54	100,00	2,54	0,00	0,00	100	2,54
5.3	Mampostería en elevación de ladrillo ceram., de 15cm	m2	0,42	100,00	0,42	0,00	0,00	100	0,42
6	AISLACION HIDROFUGA		0,37		0,00				
6.1	Capa aisladora vertical y horizontal	m2	0,10	100,00	0,10	0,00	0,00	100	0,10
6.2	capa vertical muro de contención	m2	0,27	100,00	0,27	0,00	0,00	100	0,27
7	CUBIERTA DE TECHOS		1,67						
7.1	Sobre losa plana	m2	0,97	90,00	0,87	0,00	0,00	90	0,87
7.2	plana transitable	m2	0,70	70,00	0,49	0,00	0,00	70	0,49
8	REVOQUES		2,55						
8.1	Grueso y fino para interiores	m2	1,73	93,00	1,61	0,00	0,00	93	1,61
8.2	Grueso bajo revestimientos	m2	0,82	100,00	0,82	0,00	0,00	100	0,82
9	CIELORRASOS		3,28						
9.1	Aplicado a la cal para interiores y exteriores	m2	0,10	100,00	0,10	0,00	0,00	100	0,10
9.2	Suspendido de roca yeso tipo "Durlock" o similar								
9.2.1	a) junta tomada	m2	2,84	60,00	1,70	0,00	0,00	60	1,70
9.2.2	b) junta tomada con placa verde en locales sanitarios	m2	0,33	50,00	0,17	0,00	0,00	50	0,17
10	SOLADOS		7,58						
10.1	Contrapisos								
10.1.1	a) contrapiso de nivelación de H° de grava armado	m2	1,29	85,00	1,10	0,00	0,00	85	1,10
10.1.2	b) contrapiso de nivelación con H° alivianado	m2	1,21	100,00	1,21	0,00	0,00	100	1,21
10.2	Pisos								
10.2.1	a) de mosaicos graníticos 40x40cm	m2	3,71	0,00	0,00	0,00	0,00	0	0,00
10.2.2	b) de losetas 40x40 binder lavado	m2	0,45	0,00	0,00	0,00	0,00	0	0,00

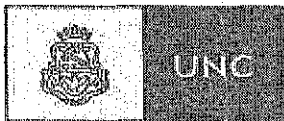

Universidad
Nacional
de Córdoba

Subsecretaría de Planeamiento Físico
Dirección de Control de Obras

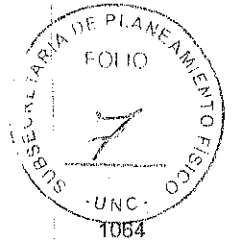

Obra N°

Obra: "AMPLIACION EDIFICIO CIENCIAS QUIMICAS"
Licitación N°: PUB. N° 25/11
Contratista: ARTURO SOTOMAYOR

CONVENIO DE RESCISIÓN PARCIAL - ANEXO N° 1

**CERTIFICADO DE OBRA N° 18 (DIECIOCHO)
AVANCE DE LOS TRABAJOS**


Fecha de propuesta: 14/09/11 Monto de contrato: \$ 4.556.982,42
Fecha de iniciación: 12/12/11 Monto del acopio (total): \$ 0,00
Período certificado: Ene-14 Plazo de ejecución (días): 456

ITEM	DESIGNACION	UD	INC. %	% EJECUTADO					
				Anterior		Período		Acumulado	
				ítem	obra	ítem	obra	ítem	obra
5.1	Chapas trapezoidales con aislación	m2	3,12	95,00	2,96	0	0,00	95	2,96
6	REVOQUES								
6.1	Grueso y fino a la cal para interiores y exte	m2	0,55	95,00	0,52	0	0,00	95	0,52
8	SOLADOS								
8.1	Contrapisos		0,41						
8.1.1	a) Contrapiso H° alivianado s/losas	m2	0,12	100,00	0,12	0	0,00	100	0,12
8.1.2	b) Contrapiso de H°	m2	0,13	100,00	0,13	0	0,00	100	0,13
8.2	Placas premoldadas de H°								
8.2.1	a) antepechos	ml	0,12	100,00	0,12	0	0,00	100	0,12
8.2.2	b) tapas en mampostería exterior	m2	0,04	100,00	0,04	0	0,00	100	0,04
10	CARPINTERIA		4,21						
10.1	Carpintería de chapa doblada	m2	0,17	0,00	0,00	0	0,00	0	0,00
10.2	Carpintería de aluminio	m2	2,36	90,00	2,12	0	0,00	90	2,12
10.3	Parasoles de aluminio	m2	1,68		0,00	0	0,00		0,00
11	HERRERIA								
11.1	a) cenefa de chapa doblada	ml	0,54	100,00	0,54	0	0,00	100	0,54
12	VIDRIOS								
12.1	Cristal float								
12.1.1	a) Vidrio laminado 3+3 mm	m2	0,78	0,00	0,00	100	0,78	100	0,78
13	PINTURAS		0,34						
13.1	Latex en muros int, ext	lts	0,29	0,00	0,00	0	0,00	0	0,00
13.2	Esmalte sintético carp metálica	lts	0,05	0,00	0,00	0	0,00	0	0,00
15	VARIOS		0,60						
15.1	Instalación para futuros split	Gl	0,53	50,00	0,27	0	0,00	50	0,27
15.2	Canaleta a cielo abierto	m3	0,02	100,00	0,02	0	0,00	100	0,02
15.3	Protecciones de H°A° lab. Subsuelo	Gl	0,05	0,00	0,00	0	0,00	0	0,00
PORCENTAJE TOTAL			100		65,65		0,78		66,43



Universidad
Nacional
de Córdoba

Subsecretaría de Planeamiento Físico
Dirección de Control de Obras

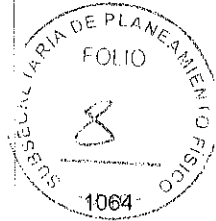

Obra N°

Obra: "AMPLIACION EDIFICIO CIENCIAS QUIMICAS"
Licitación N°: PUB. N° 25/11
Contratista: ARTURO SOTOMAYOR

CONVENIO DE RESCISIÓN PARCIAL - ANEXO N° 1

CERTIFICADO DE OBRA N° 18 (DIECIOCHO)

Fecha de propuesta:	14/09/11	Monto de contrato:	\$ 4.556.982,42
Fecha de iniciación:	12/12/11	Monto del acopio (total):	\$ 0,00
Período certificado:	Ene-14	Plazo de ejecución (días):	456

RESUMEN DE CUENTA

			IMPORTES
TOTAL ACUMULADO	66,43 % de	\$ 4.556.982,42	3.027.203,42
HASTA EL CERTIFICADO ANTERIOR			\$ 2.991.658,96
IMPORTE DE OBRA EJECUTADO EN EL PERÍODO			\$ 35.544,46
DEDUCCIONES			
a) Fondo de reparos	5 % de	\$ 35.544,46	\$ 1.777,22
b) Desacopio			
c) Multas			
d) Otras deducciones			
TOTAL			\$ 1.777,22
TOTAL A DEDUCIR			\$ 1.777,22
NETO A ABONAR AL CONTRATISTA			\$ 33.767,24

SON PESOS: TREINTA Y TRES MIL SETECIENTOS SESENTA Y SIETE CON 24/100

Obra N°: 1064

Obra: "AMPLIACION EDIFICIO CIENCIAS QUIMICAS"
 Licitación N°: PUB. N° 25/11
 Contratista: ARTURO SOTOMAYOR


CERTIFICADO DE OBRA N° 1 (uno) de los Trabajos Adicionales N° 1 (uno)
RESUMEN DE CUENTA


Fecha de propuesta:	14/09/2011	Monto del Contrato:	\$ 4.556.982,42
Fecha de iniciación:	12/12/2011	Monto del Trab. Adicional:	\$ 282.839,11
Periodo certificado:	ene-00	Plazo de ejecución (días):	0

			IMPORTE
TOTAL ACUMULADO:	100,00 % de	\$ 282.839,11	\$ 282.839,11
HASTA EL CERTIFICADO ANTERIOR:			\$ 0,00
IMPORTE DE OBRA EJECUTADO EN EL PERÍODO:			\$ 282.839,11
DEDUCCIONES:			
a) Fondo de reparos:	5,00 % de	\$ 282.839,11	\$ 14.141,96
b) Desacopio			
c) Multas			
d) Otras deducciones			
TOTAL			\$ 14.141,96
TOTAL A DEDUCIR			\$ 14.141,96
NETO A ABONAR AL CONTRATISTA			\$ 268.697,15

SON PESOS: DOSCIENTOS SESENTA Y OCHO MIL SEISCIENTOS NOVENTA Y SIETE CON 15/100


 ARTURO SOTOMAYOR
 MAT. PROF. 31115
 REPRESENTANTE TÉCNICO

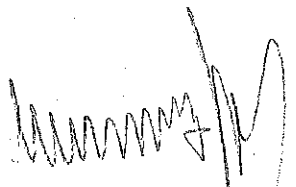
 Const. RAÚL ALVAREZ DRAGÓ
 INSPECTOR DE OBRAS
 DIRECCIÓN DE CONTROL DE OBRAS
 SUBSEC. DE PLANEAMIENTO FÍSICO - UNC

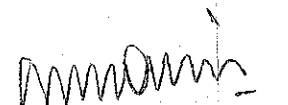
 Ato. CONRADO TOMÁS ARIAS
 DIRECTOR DE CONTROL DE OBRAS
 Subsecretaría de Planeamiento Físico
 UNIVERSIDAD NACIONAL DE CÓRDOBA

Obra N°: 1064

Obra: "AMPLIACION EDIFICIO CIENCIAS QUIMICAS"
Licitación N°: PUB. N° 25/11
Contratista: ARTURO SOTOMAYOR


CERTIFICADO DE OBRA N° 1 (uno) de los Trabajos Adicionales N° 1 (uno)
AVANCE DE LOS ÍTEMS

Fecha de propuesta: 14/09/2011
Fecha de iniciación: 12/12/2011


Monto del Contrato: \$ 4.556.982,42
Monto del Trab. Adicional: \$ 282.839,11

ÍTEM	DESIGNACIÓN	UD	INC. %	% EJECUTADO					
				Anterior		Período		Acumulado	
				item	obra	ítem	obra	ítem	obra
1	Rotura y retiro de viga subterránea	GL	10,50	0,00	0,00	100,00	10,50	100,00	10,50
2	Cambio de Conductores eléctricos	GL	73,00	0,00	0,00	100,00	73,00	100,00	73,00
3	Modificación de red de gas media presión	GL	13,35	0,00	0,00	100,00	13,35	100,00	13,35
4	Reparación de conductor eléctrico 3x120+1x70	GL	3,15	0,00	0,00	100,00	3,15	100,00	3,15
PORCENTAJES TOTALES			100,00		0,00		100,00		100,00

~~ARTURO SOTOMAYOR~~
~~MAI. PRO. 39845~~
~~DIRECCIÓN DE CONTROL DE OBRAS~~

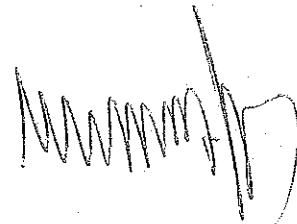

Const. RAUL ALVAREZ DRAGO
INSPECTOR DE OBRAS
DIRECCIÓN DE CONTROL DE OBRAS
SUBSEC. DE PLANEAMIENTO FÍSICO - UNC



Arq. CONRADO TOMAS ARIAS
DIRECTOR DE CONTROL DE OBRAS
Subsecretaría de Planeamiento Físico
UNIVERSIDAD NACIONAL DE CÓRDOBA

Obra: **AMPLIACIÓN EDIFICIO CIENCIAS QUÍMICAS**
 Licitación N°: **PUB. N° 25/11**
 Contratista: **ARTURO SOTOMAYOR**


CERTIFICADO DE OBRA N° 1 (UNO)
CORRESPONDIENTE A LOS TRABAJOS COMPLEMENTARIOS N° 1 (UNO)


RESUMEN DE CUENTA


Fecha de propuesta:	14/10/2011	Monto de contrato:	\$ 4.556.982,42
Fecha de iniciación:	12/12/2011	Monto Trab. Complementarios	\$ 124.995,34
Período certificado:	jul-13		

			IMPORTE
TOTAL ACUMULADO	64,00% % de	\$ 124.995,34	\$ 79.997,02
HASTA EL CERTIFICADO ANTERIOR			\$ 0,00
IMPORTE DE OBRA EJECUTADO EN EL PERIODO			\$ 79.997,02
DEDUCCIONES			
a) Fondo de reparos	5 % de	\$ 79.997,02	\$ 3.999,85
b) Desacopio			
c) Multas			
d) Otras deducciones			
TOTAL			\$ 3.999,85
TOTAL A DEDUCIR			\$ 3.999,85
NETO A ABONAR AL CONTRATISTA			\$ 75.997,17

SON PESOS: SETENTA Y CINCO MIL NOVECIENTOS NOVENTA Y SIETE CON DIECISIETE CTVOS.-

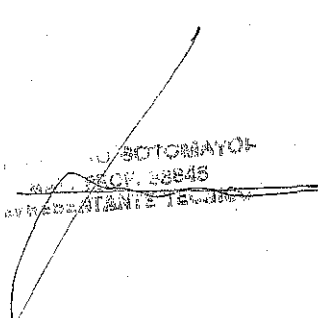
 ARTURO SOTOMAYOR
 N° 1064
 SUBSECRETARÍA DE PLANEAMIENTO FÍSICO

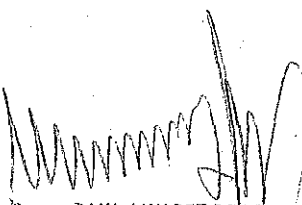
 Const. RAUL ALVAREZ DRAGO
 INSPECTOR DE OBRAS
 DIRECCIÓN DE CONTROL DE OBRAS
 SUBSECRETARÍA DE PLANEAMIENTO FÍSICO - UNC

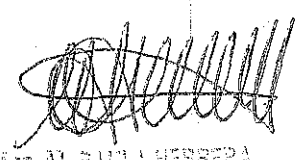
 Arq. M. PAULA HERRERA
 INSPECTOR DE OBRAS
 DIRECCIÓN DE CONTROL DE OBRAS
 SUBSECRETARÍA DE PLANEAMIENTO FÍSICO - UNC

Obra: **AMPLIACIÓN EDIFICIO CIENCIAS QUÍMICAS**
 Licitación N°: **PUB. N° 25/11**
 Contratista: **ARTURO SOTOMAYOR**

CERTIFICADO DE OBRA N° 1 (UNO)
CORRESPONDIENTE A LOS TRABAJOS COMPLEMENTARIOS N° 1 (UNO)

AVANCE DE LOS TRABAJOS

Fecha de propuesta: 14/10/2011
 Fecha de iniciación: 12/12/2011
 Período certificado: jul-13

Monto de contrato: \$ 4.556.982,42
 Monto Trab. Complementarios \$ 124.995,34

ITEM	DESIGNACION	UD	INC. %	% EJECUTADO					
				Anterior		Período		Acumulado	
				item	obra	item	obra	item	obra
1	CASTIGADO SOBRE METAL DESPLEGADO EN CIELO RASOS - SUPERFICIE TOTAL 669 m2	GL	51,77%	0,00	0,00	0,00	0,00	100,00	0,52
2	CASILLA DE GAS	GL	20,01%	0,00	0,00	60,00	0,12	60,00	0,12
3	CUBIERTA CIRCULACION VERTICAL EXISTENTE	GL	25,28%	0,00	0,00	0,00	0,00	0,00	0,00
4	MODIFICACION DE RECORRIDO EXTINCION DE INCENDIO POR CAMBIO DE PROYECTO	GL	2,94%	0,00	0,00	0,00	0,00	0,00	0,00
PORCENTAJES TOTALES			100%		0,00		64,00%		64,00

~~ARTURO SOTOMAYOR~~
 MAT. PROP. 22645
 REPRESENTANTE TECNICA

Const. RAUL ALVAREZ DRAGO
 INSPECTOR DE OBRAS
 DIRECCION DE CONTROL DE OBRAS
 SUBSEC. DE PLANEAMIENTO FISICO - UNC

Arq. M. PAULA BARRERA
 INSPECTOR DE OBRAS
 DIRECCION CONTROL DE OBRAS
 Subsecretaría de Planeamiento Físico - UNC



FOTO 01



FOTO 02



FOTO 03



FOTO 04



FOTO 05



FOTO 06



FOTO 07



FOTO 08



FOTO 09



FOTO 10



FOTO 11



FOTO 12



FOTO 13



FOTO 14



FOTO 15



FOTO 16



ANEXO 2

OBRA: AMPLIACION EDIFICIO CIENCIAS QUIMICAS 2

Ubicación: Ciudad Universitaria

Fecha: DICIEMBRE DE 2013

Superficie cubierta:

PLANO: RELEVAMIENTO FOTOGRAFICO
PLANTA SUBSUELO

sector
A 01

Escala: 1:75

Subsecretaria
ARQ. PONCE I

director a/c
ARQ. UBINO, MARIO

05



proyecto:
ARQ. RUBIOLLO MENDOZA

firma:

firma:

firma:

firma:

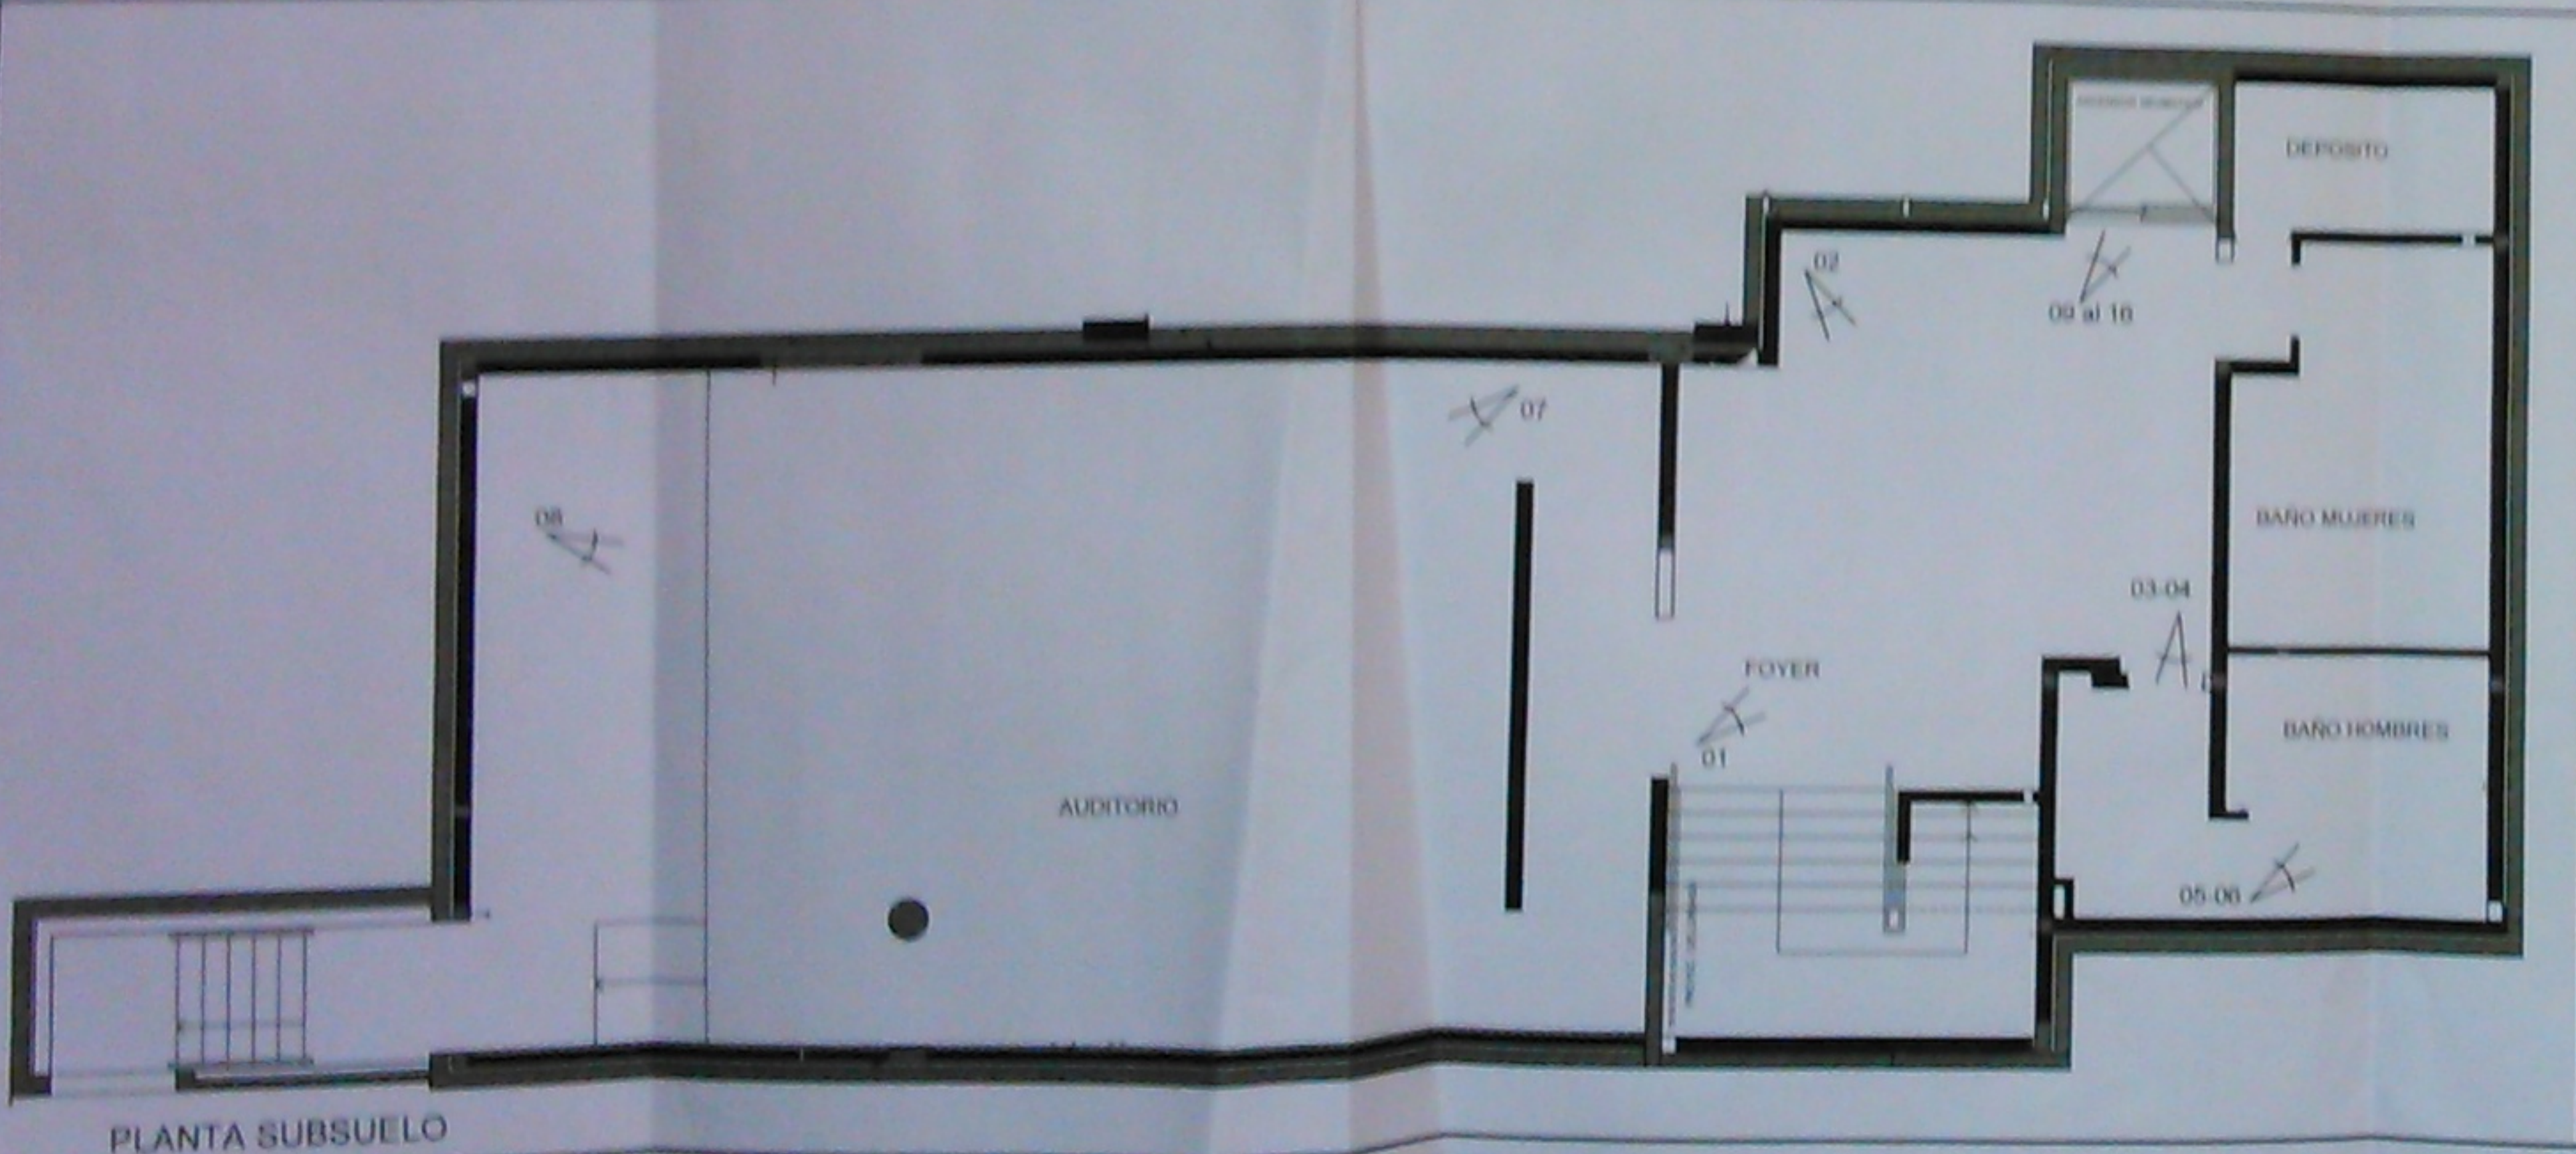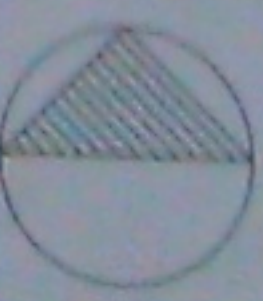

PLANTA SUBSUELO

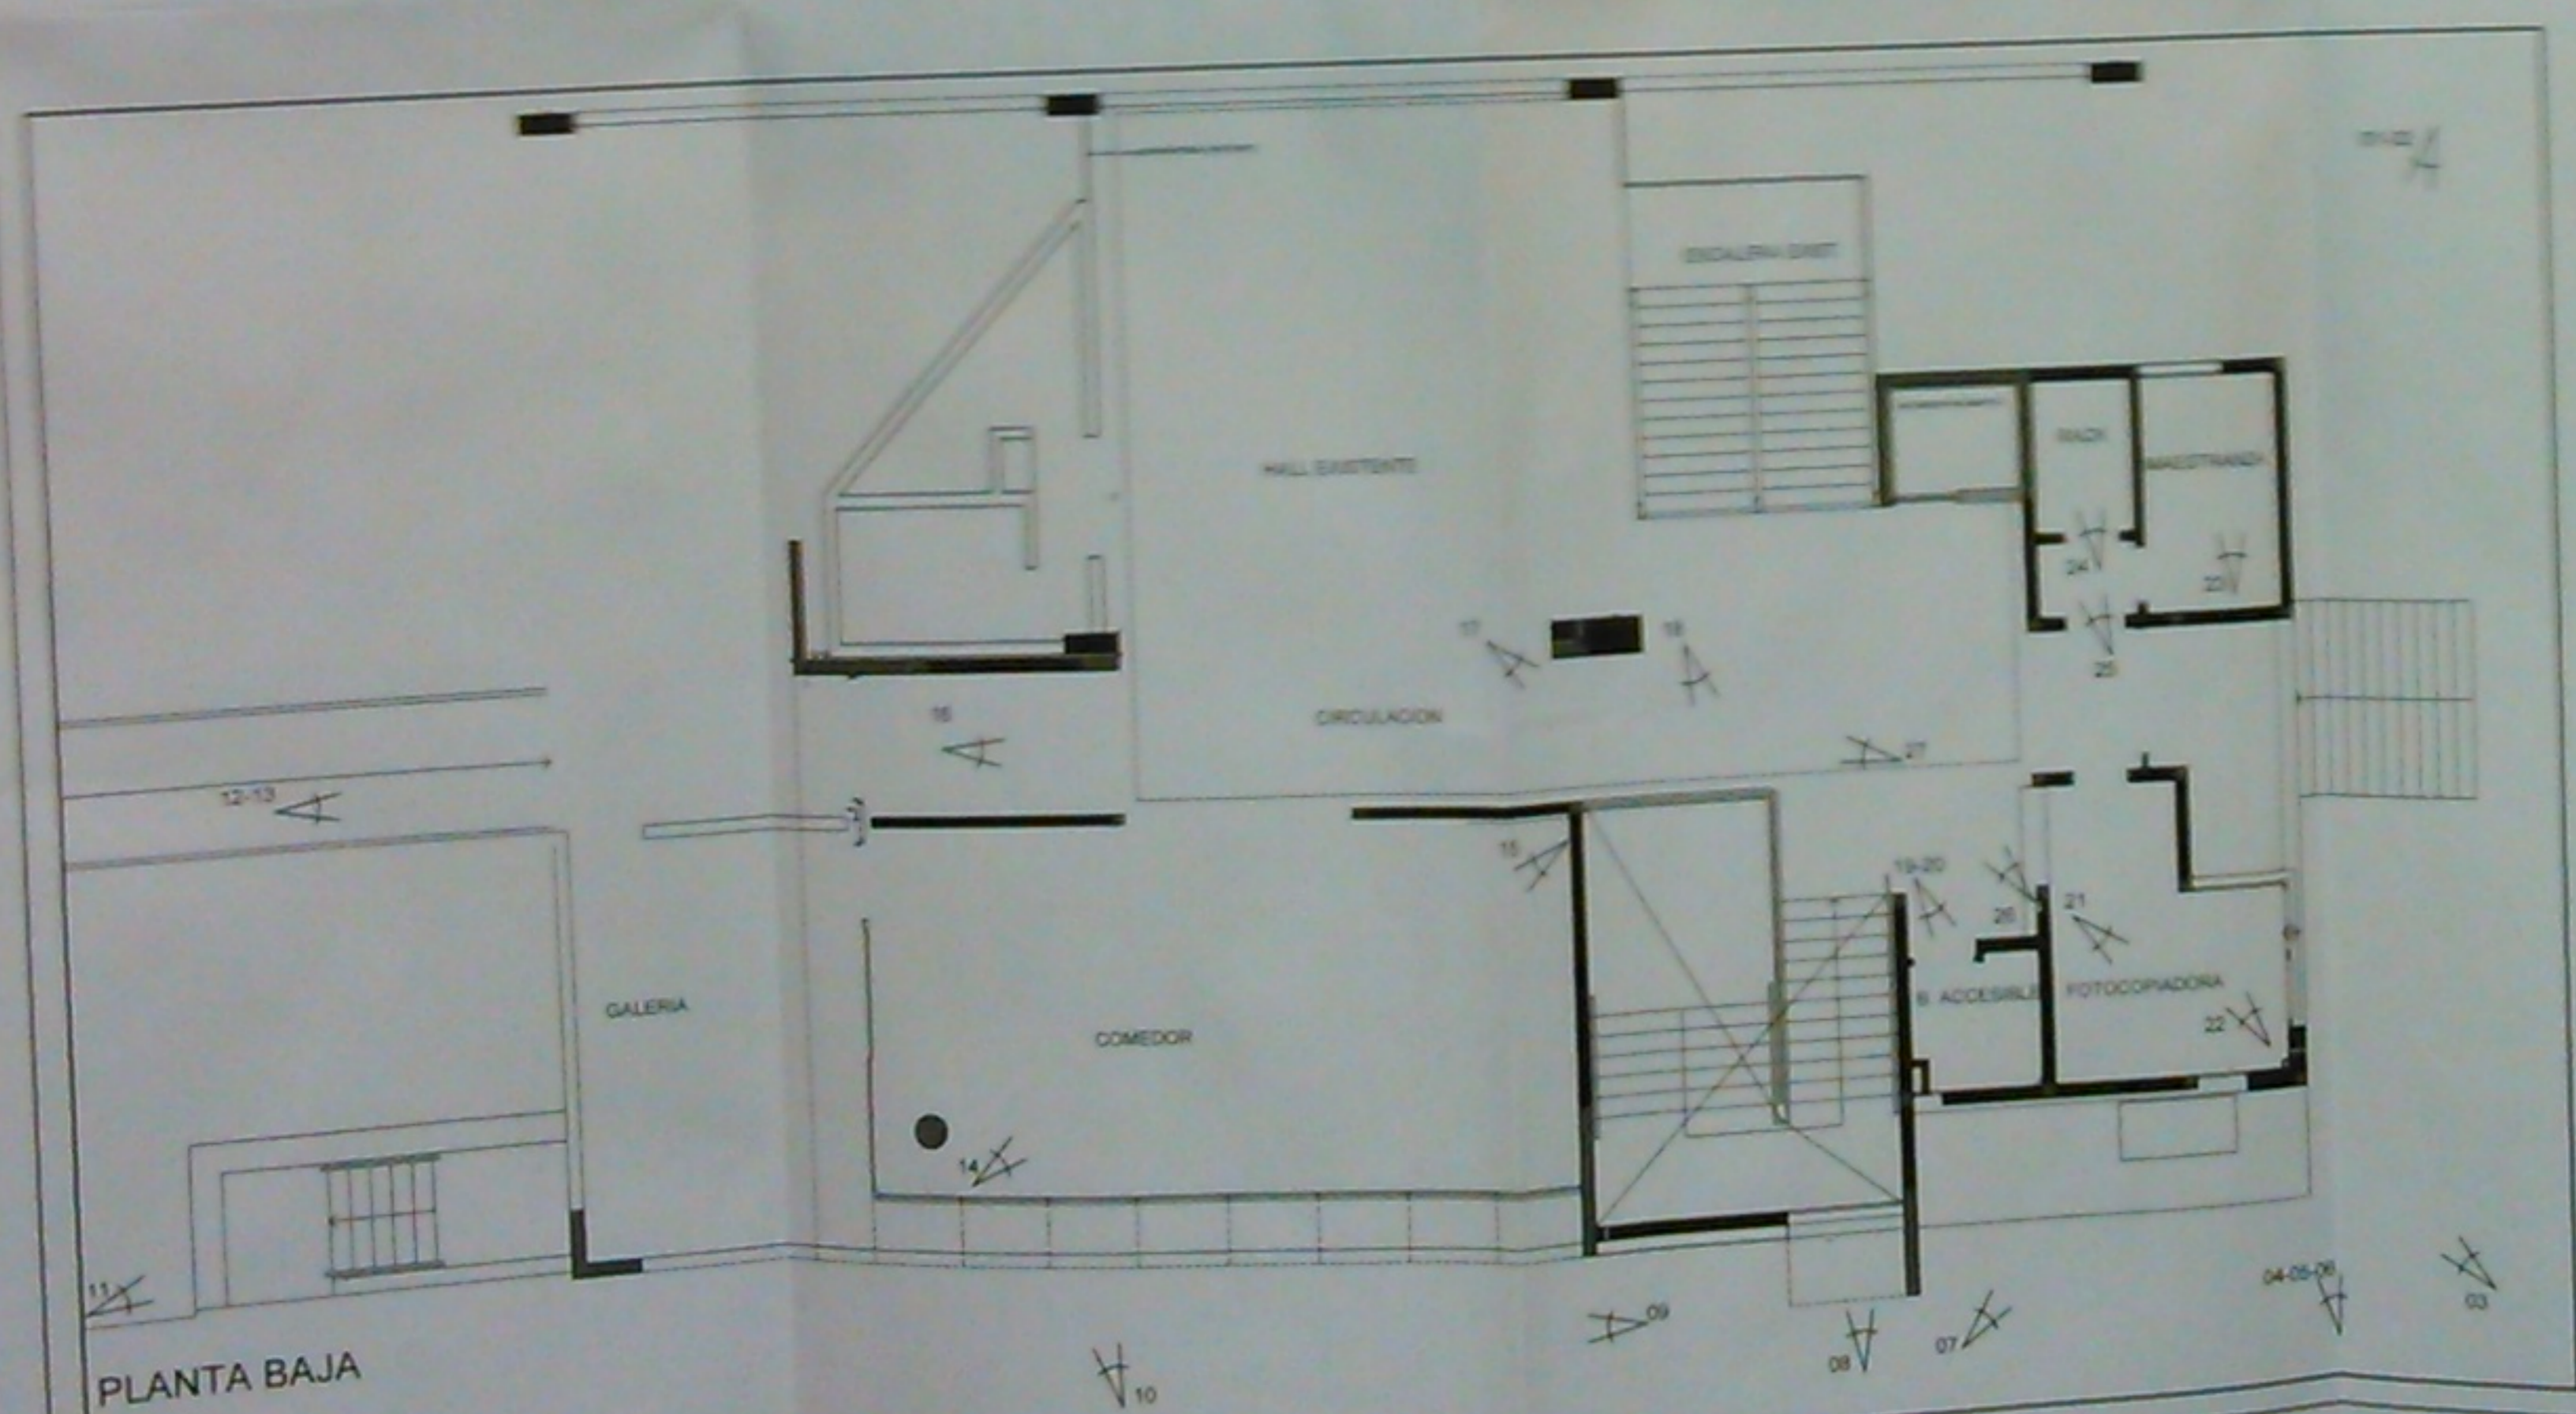


FOTO 26



FOTO 27

ANEXO 2

OBRA: AMPLIACION EDIFICIO CIENCIAS QUIMICAS 2		
Ubicación: Ciudad Universitaria	Fecha: DICIEMBRE DE 2010	
Int. cubierta		
PLANO: RELEVAMIENTO FOTOGRAFICO PLANTA BAJA	sector	02
escala: 1:75	A	
elaborado por: ARQUITECTO SUBSECRETARIA ARQUITECTA FONCE I	director de obra	05
proyecto: ARQ. RUBIOLLO MENDOZA	firma	
especialista:	firma	
autor:	firma	

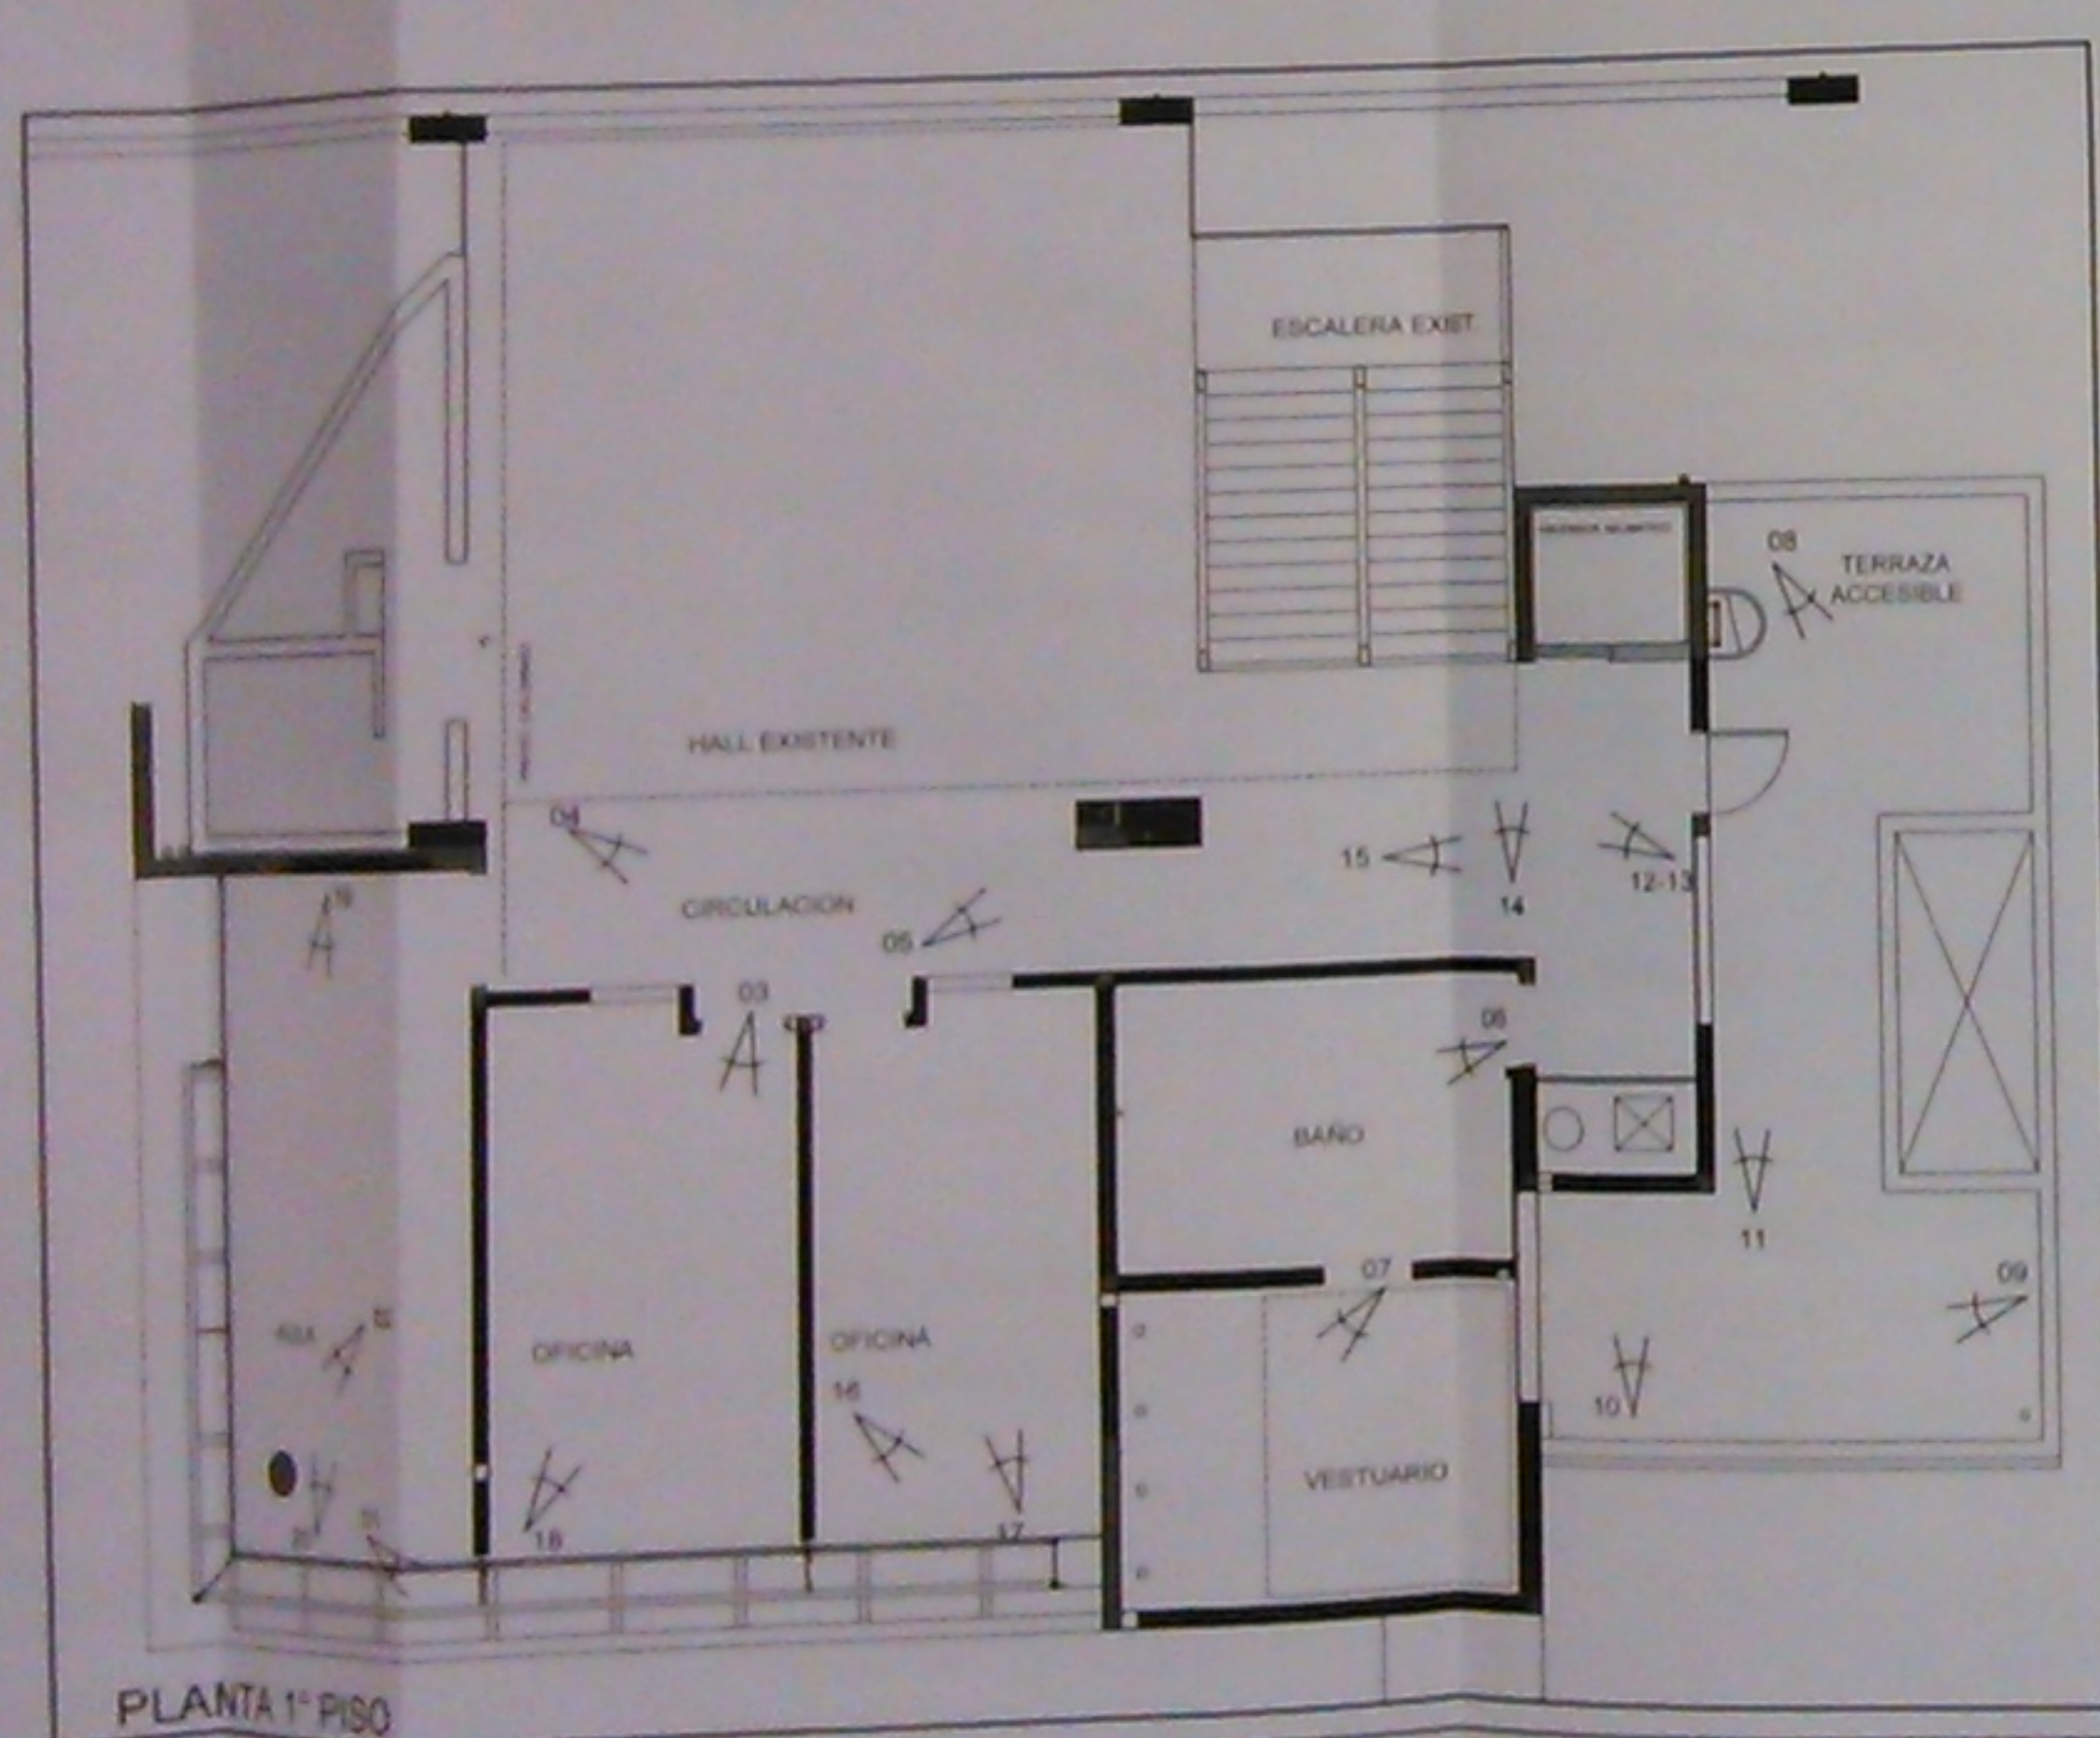


FOTO 17



FOTO 19



FOTO 18



FOTO 20

ANEXO 2

OBRA: AMPLIACION EDIFICIO CIENCIAS QUIMICAS 2


Ubicación: Ciudad Universitaria Fecha: DICIEMBRE DE 2013

PLANO: RELEVAMIENTO FOTOGRAFICO PLANTA PRIMER PISO

escala: 1:75

dir. Subsecretaria: ARQTA. PONCE I. director del: ARQ. USINO MARIO

proyecto: firma
 dibujo: ARQ. RUBIOLO MENDOZA firma
 especialista: firma
 control: firma

sector	A	03
		05
		

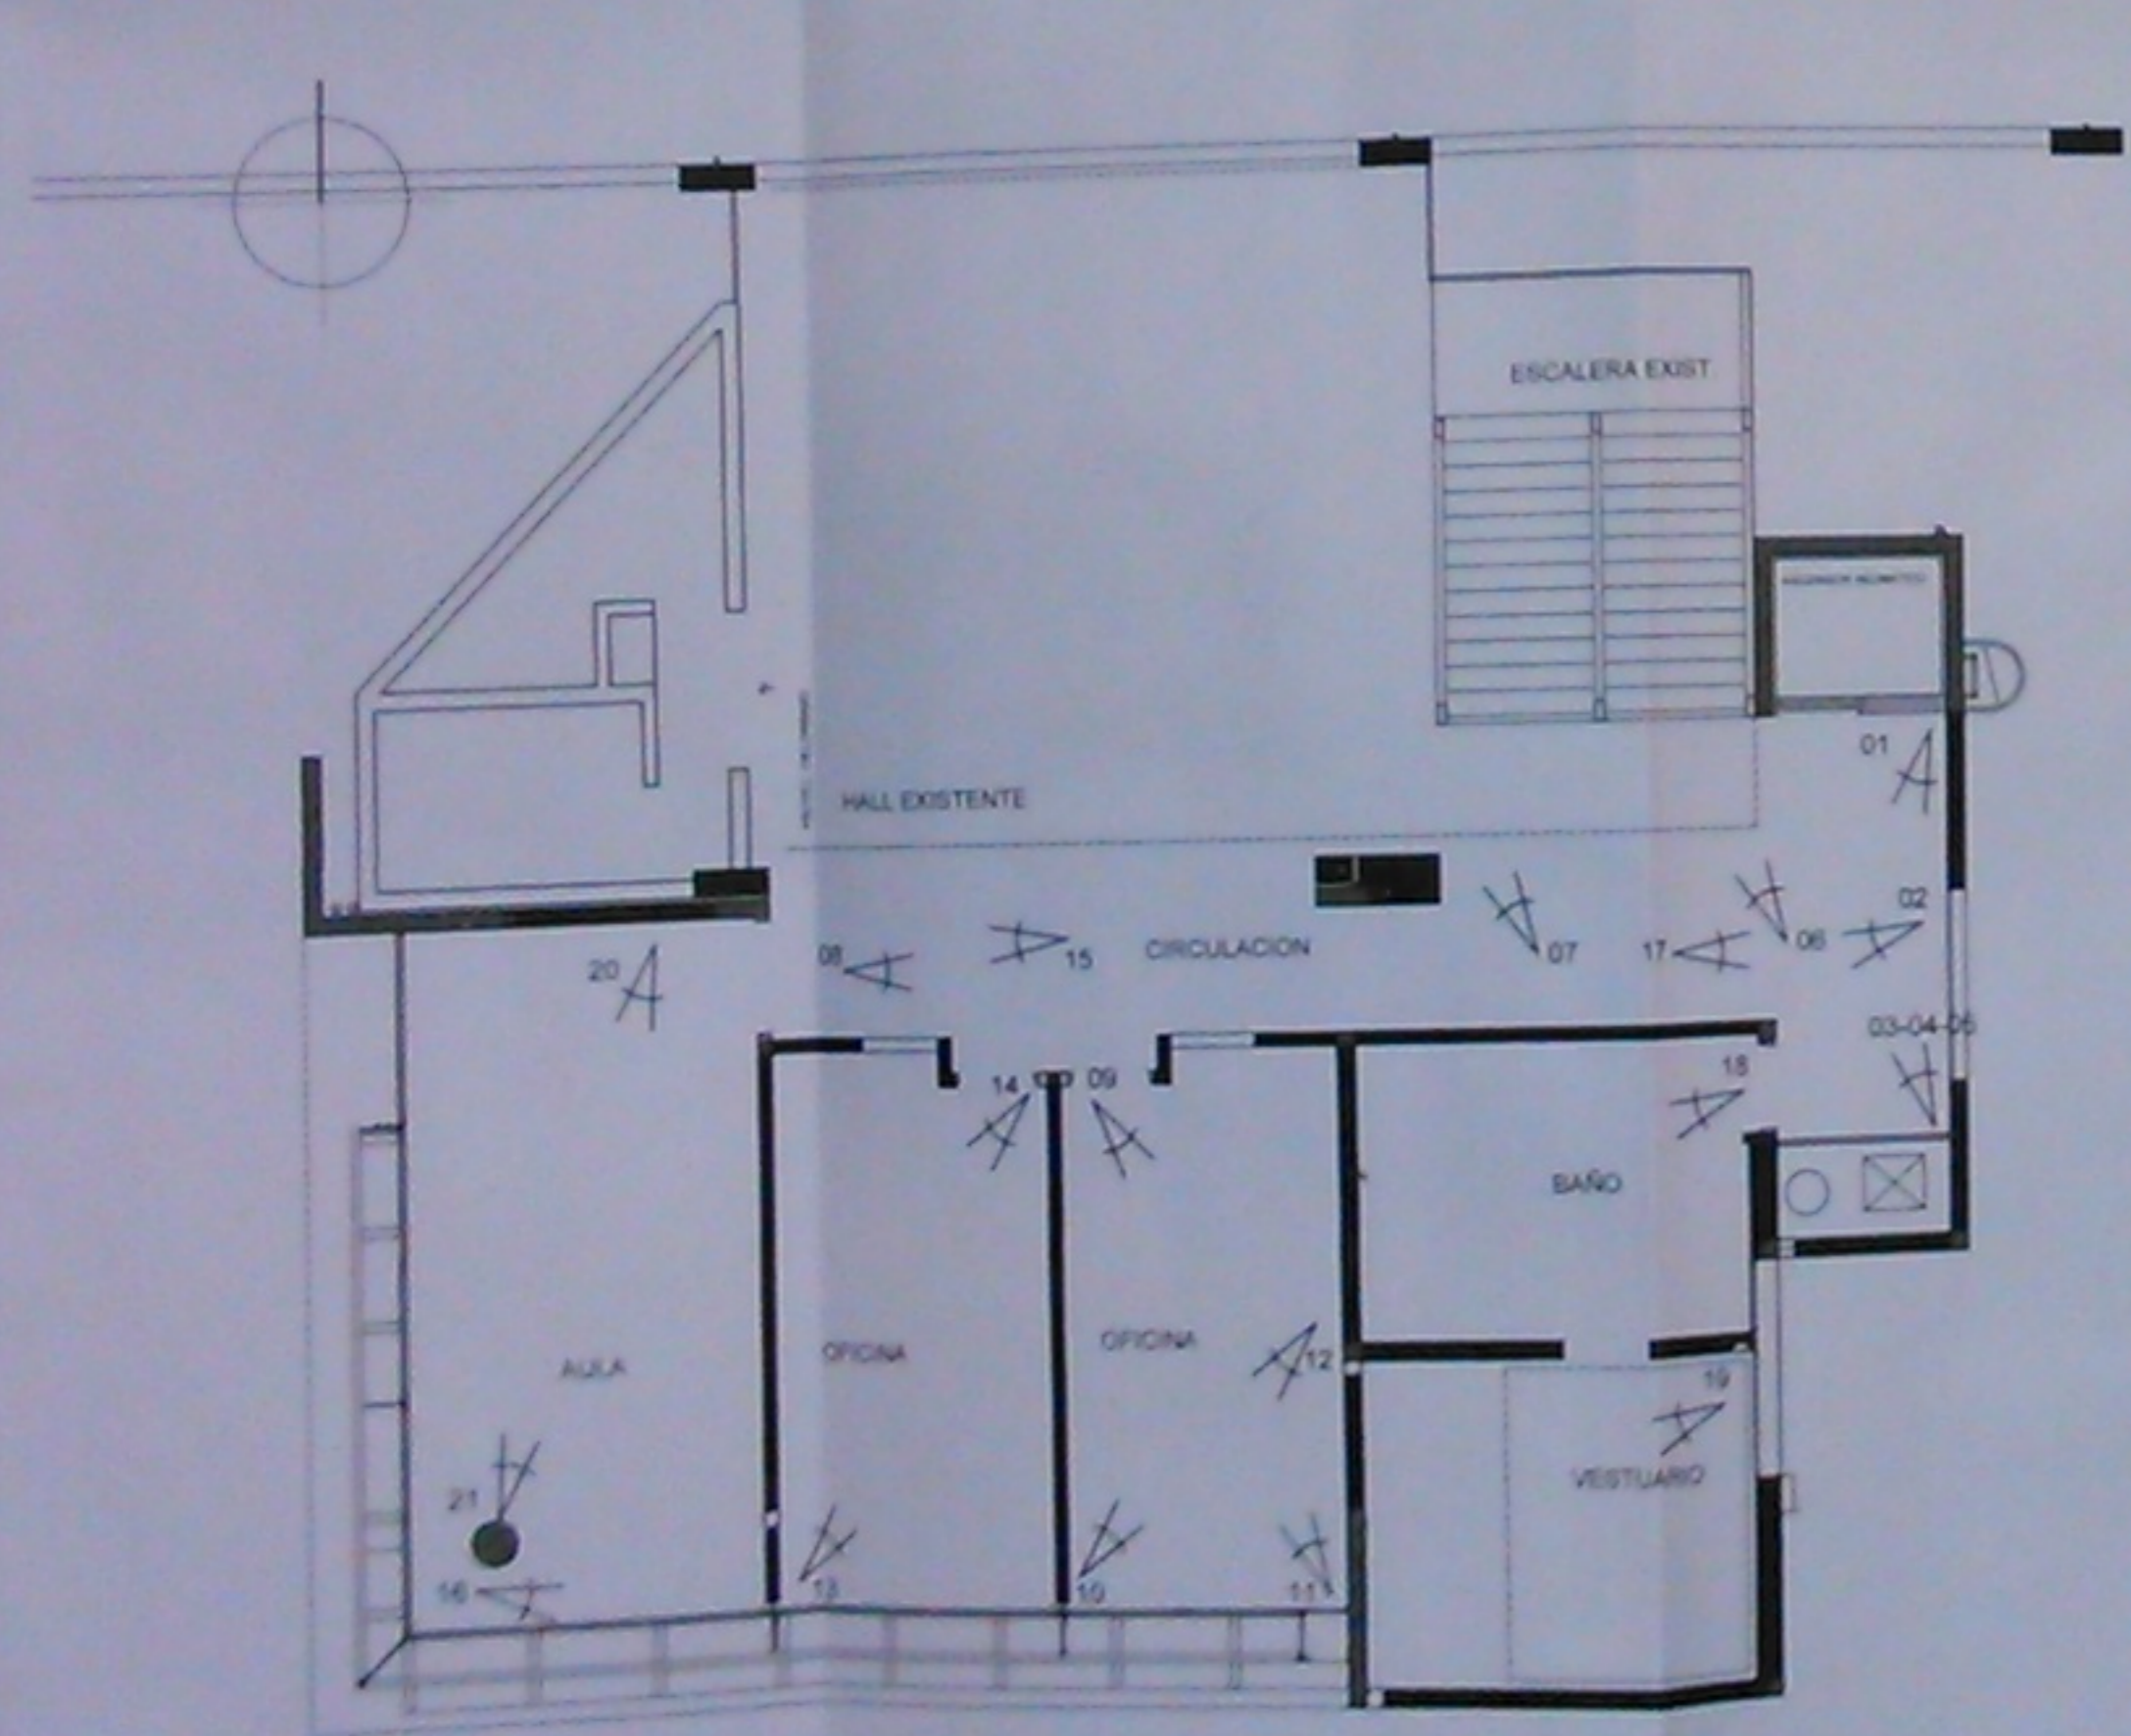


FOTO 20



FOTO 21

PLANTA 2° PISO

ANEXO 2

OBRA: AMPLIACION EDIFICIO CIENCIAS QUIMICAS 2

Ubicación: Ciudad Universitaria Fecha: DICIEMBRE DE 2013

PLANO: RELEVAMIENTO FOTOGRAFICO PLANTA SEGUNDO PISO

sector A 04

escala: 1:75


el Subsecretaria
SROTA PONCE I

Director del
ARQUITECTO MARIO

05

Dado: _____ firma
 por: ARQ. RUBIOLLO MENDOZA firma
 Aprobado: _____ firma
 Otro: _____ firma



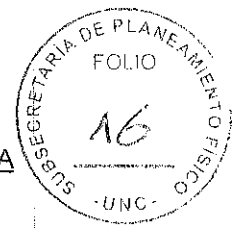

CONVENIO DE RESCISIÓN
UNIVERSIDAD NACIONAL DE CORDOBA - ARTURO SOTOMAYOR EMPRESA CONSTRUCTORA
ANEXO N° 3

CERTIFICADOS DE OBRA APROBADOS

Certificado de Obra N° 18 \$33,767.24

REDETERMINACIONES DE PRECIOS PENDIENTES

Redeterminación N° 1 Ajuste N° 4 \$17,298.69
Redeterminación N° 2 Ajuste N° 3 \$17,354.02
Total Redeterminaciones \$34,652.71

FONDOS DE REPAROS RETENIDOS

Fondo Reparó	Monto
Certificado N° 1 a 18	\$151,360.18
Trabajos adicionales N° 1	\$14,141.96
Trabajos complementarios N° 1	\$3,999.85
Redeterminación N° 1 Ajuste N° 1	\$11,807.47
Redeterminación N° 1 Ajuste N° 2	\$938.24
Redeterminación N° 1 Ajuste N° 3	\$1,329.35
Redeterminación N° 1 Ajuste N° 4	\$910.46
Redeterminación N° 2 Ajuste N° 1	\$10,717.45
Redeterminación N° 2 Ajuste N° 2	\$801.88
Redeterminación N° 2 Ajuste N° 3	\$913.37
Total Fondo de Reparó	\$196,920.21

OTROS CONCEPTOS

Compensación por equipos dañados
Facultad de Ciencias Químicas (\$39,070.00)

TOTAL \$226,270.16