
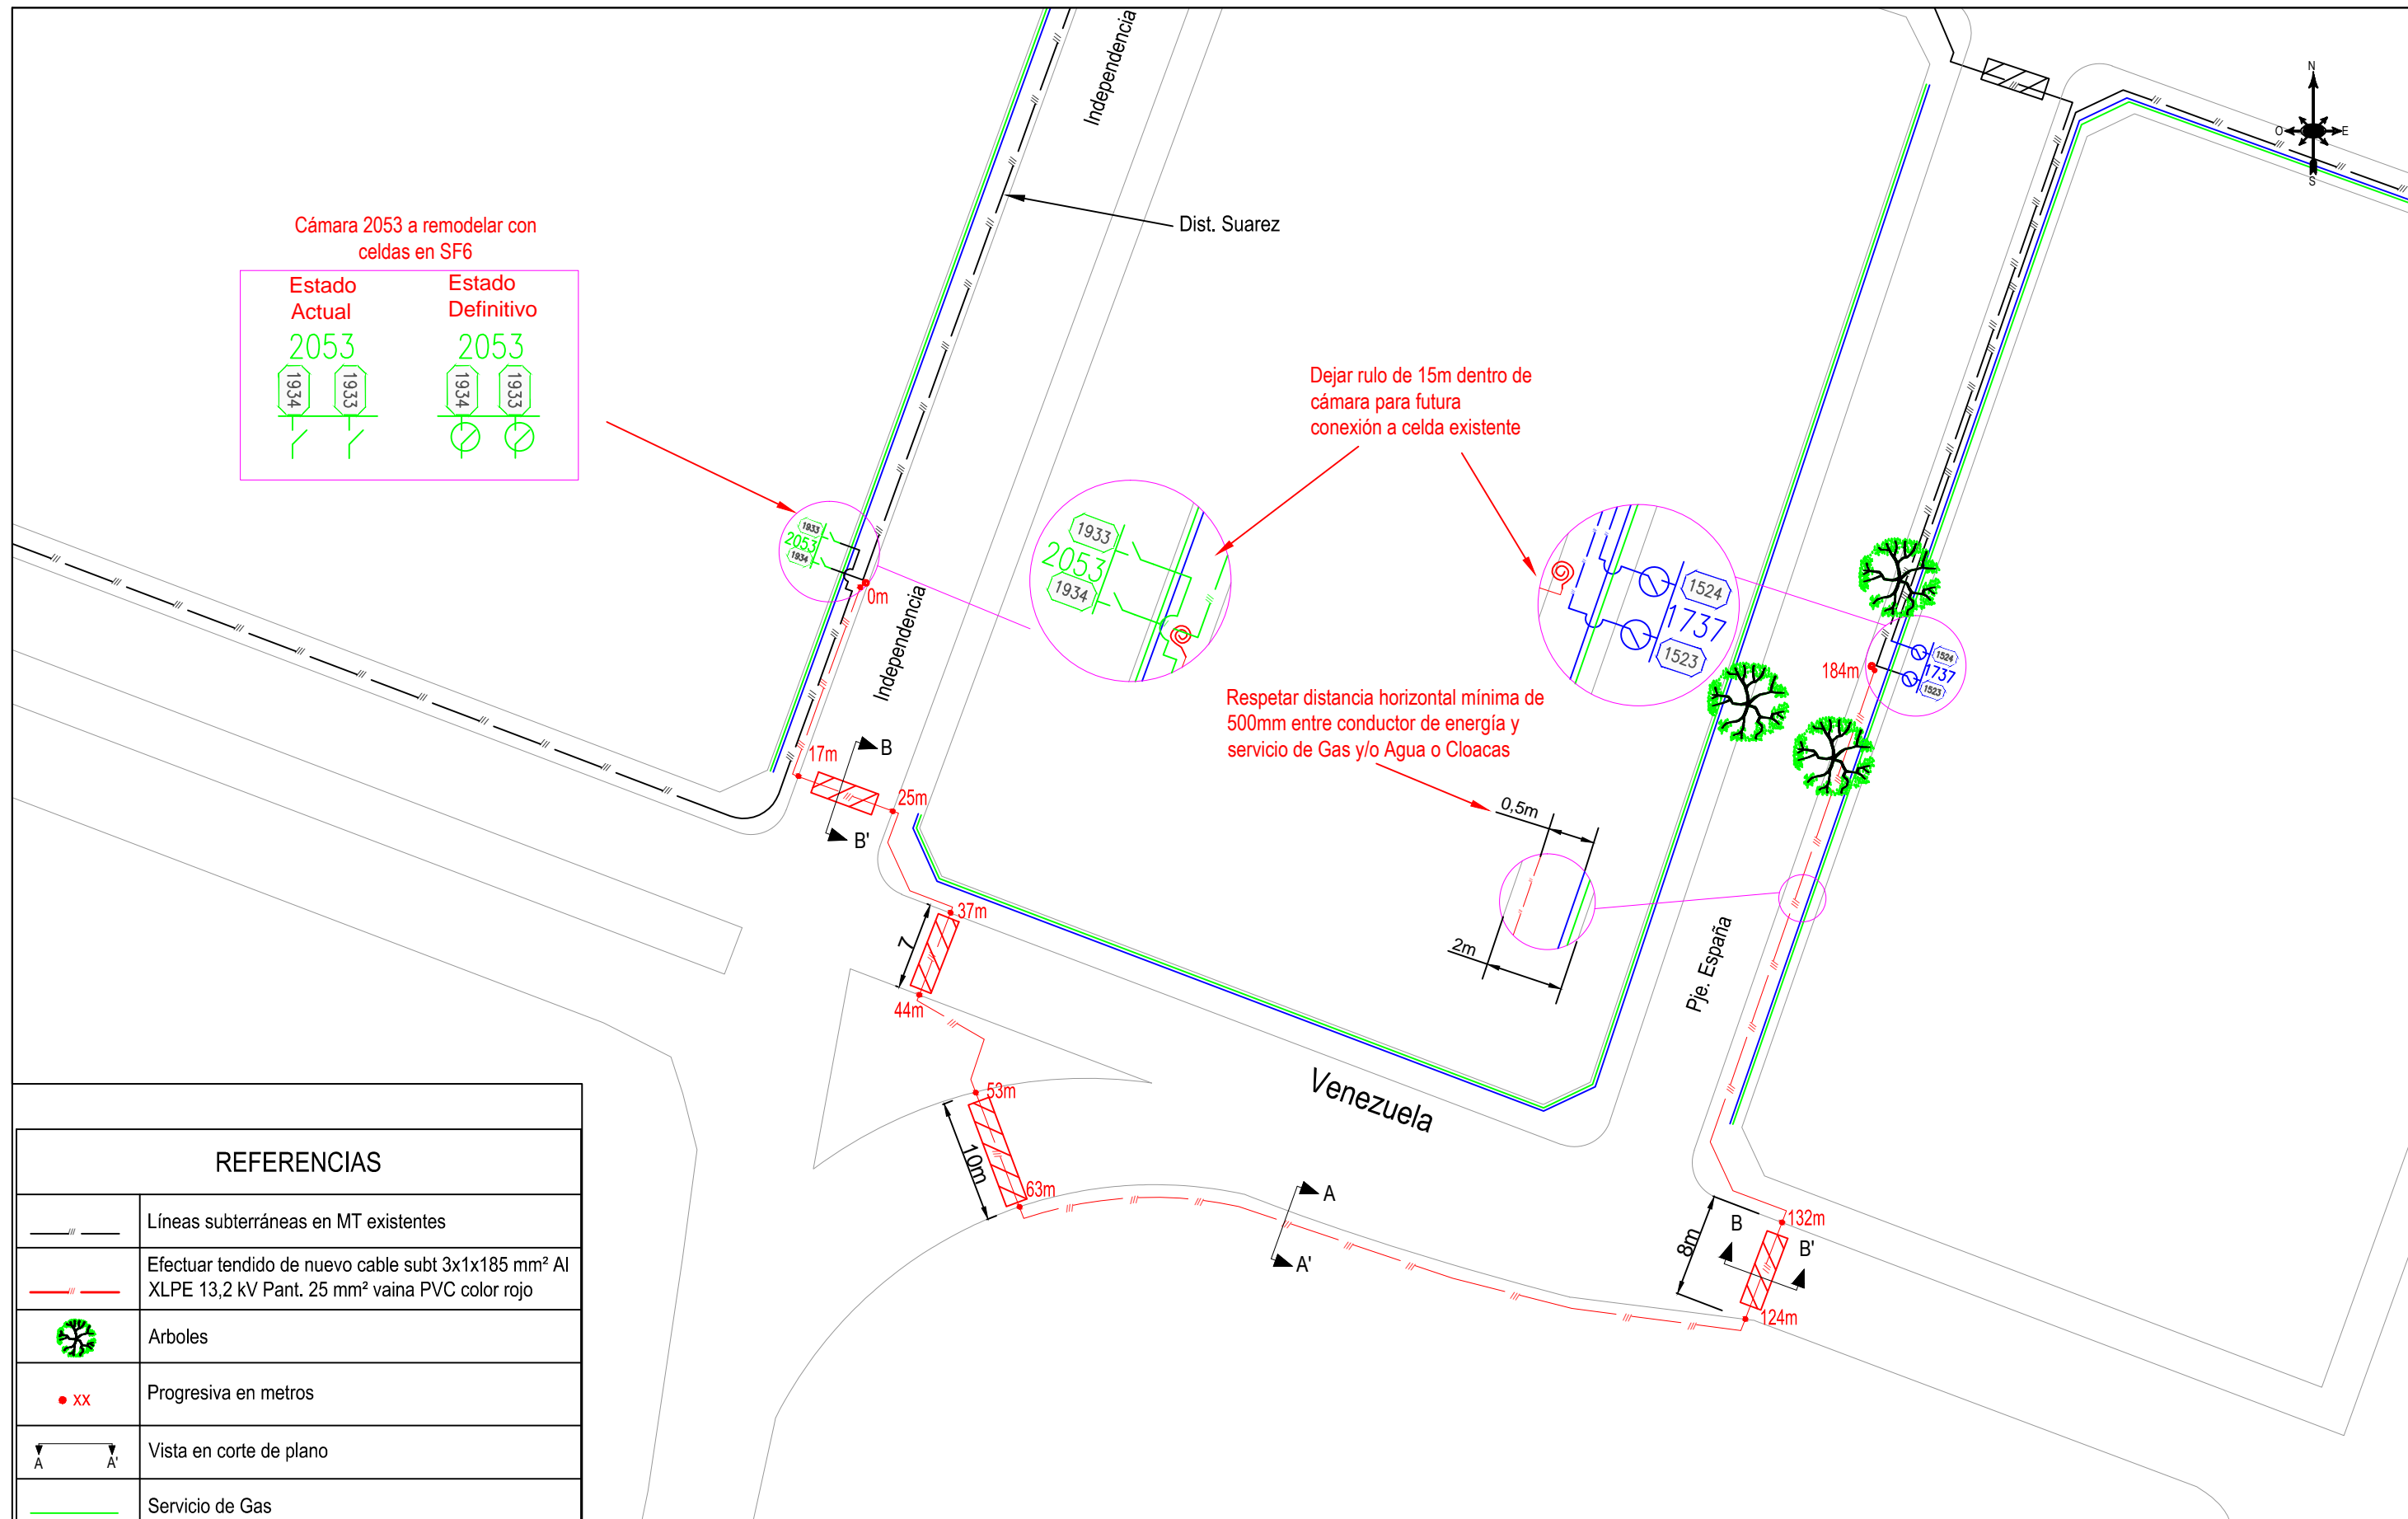


Cámara 2053 a remodelar con celdas en SF6

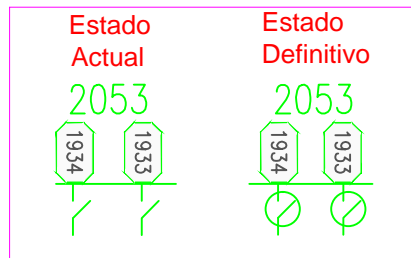


REFERENCIAS	
	Líneas subterráneas en MT existentes
	Efectuar tendido de nuevo cable sub 3x1x185 mm ² Al XLPE 13,2 kV Pant. 25 mm ² vaina PVC color rojo
	Arboles
	Progresiva en metros
	Vista en corte de plano
	Servicio de Gas
	Servicio de Agua y/o cloacas
	Cruce de calle normalizado existente
	Nuevo Cruce de calle normalizado con 6 cañeros

ZAGHIS Mariangel es
 Digitally signed by ZAGHIS Mariangeles
 DN: SERIALNUMBER=CUIL 27327396477, C=AR, CN=ZAGHIS Mariangeles
 Reason: I am approving this document
 Location:
 Date: 2023.09.21 12:30:29-03'00'
 Foxit PDF Reader Version: 12.0.1


	EMPRESA PROVINCIAL DE ENERGÍA DE CÓRDOBA	
	DELEGACIÓN ZONA "A" CAPITAL	
PROYECTO	Interconexión cámara 2053 y cámara 1737	
PLANO N°:	DIBUJÓ/PROYECTÓ:	REVISÓ:
01/02	MOLINA, GUILLERMO	HERRERA, NELSON
APROBÓ:		ING. MORIELLI, CRISTIAN

ESC.: 1:500

DETALLE A-A' DE ZANJEO

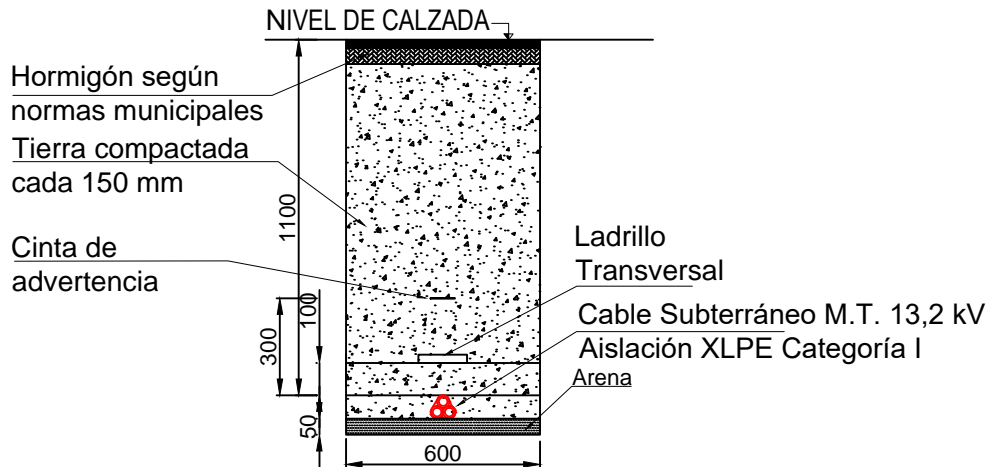

DETALLE B-B' DE CRUCE DE CALLE

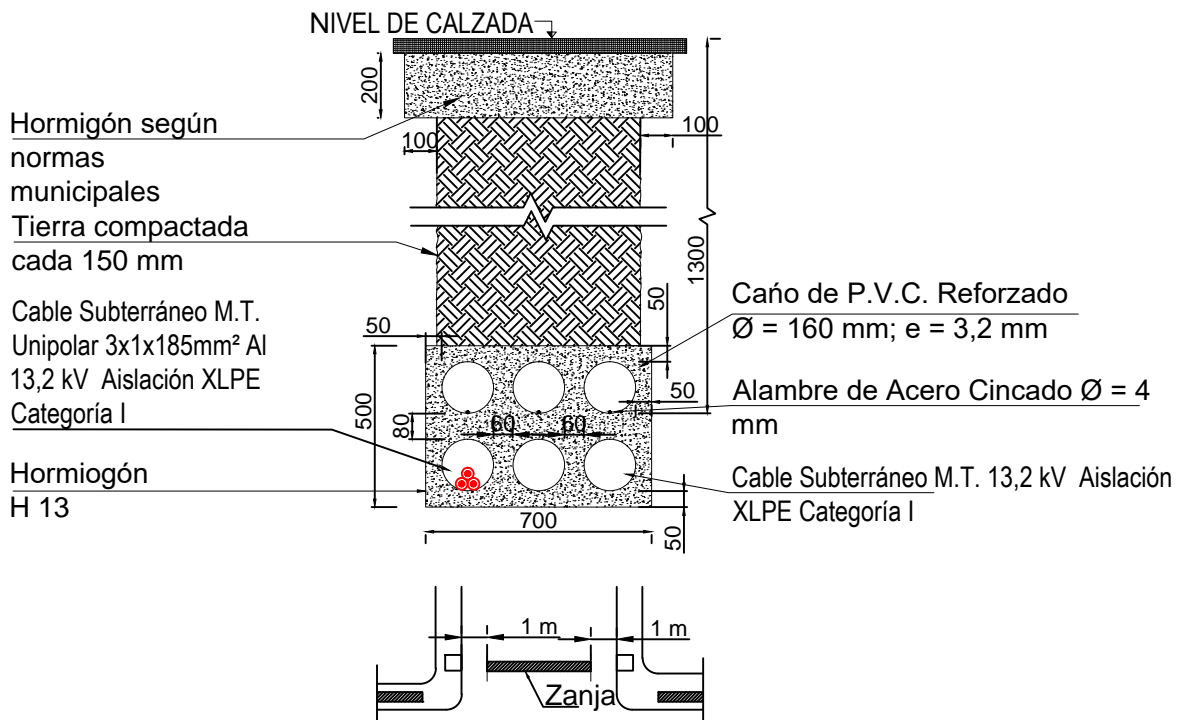

EMPRESA PROVINCIAL DE ENERGÍA DE CÓRDOBA

DELEGACIÓN ZONA "A" CAPITAL

PROYECTO

Interconexión cámara 2053 y cámara 1737 - Cortes

PLANO Nº:

02/02

DIBUJÓ/PROYECTÓ:

MOLINA, GUILLERMO

REVISÓ:

HERRERA, NELSON

APROBÓ:

ING. MORIELLI, CRISTIAN



Universidad Nacional de Córdoba
1983/2023 - 40 AÑOS DE DEMOCRACIA

**Hoja Adicional de Firmas
Informe Gráfico**

Número:

Referencia: PLANOS

El documento fue importado por el sistema GEDO con un total de 2 pagina/s.